

回 答 書

7 西財第 1－283 号
令和 7 年 6 月 11 日

入札参加者 各位


西尾市長 中村 健
(公 印 省 略)

下記のとおり質疑がありましたので回答します。





記

案 件 番 号	507100283
工 事 （ 業 務 ） 名	生涯学習センター建設工事
路 線 名	西尾市生涯学習センター(仮称)
工 事 （ 業 務 ） 場 所	西尾市山下町城南 2 3 番地
質 疑 事 項 欄	回 答 欄
① 図面番号：X022～026 全 CW に対して、高透過フロート LOWE 硝子の複層硝子と御指示を頂いておりますが、高透過 LOWE 硝子+空気層+高透過硝子と考えてよろしいでしょうか。	ご質問のとおりです。
② 図面番号：X022～026 上記と同様に、強化硝子を使用する箇所は高透過 LOWE 強化硝子+空気層+高透過強化硝子と考えてよろしいでしょうか。	ご質問のとおりです。
③ 図面番号：X022～026 上記と同様に、CW9 の硝子は高透過強化合わせ (t=10+10) +空気層+高透過強化 LOWE と考えてよろしいでしょうか。	ご質問のとおりです。
④ 図面番号：X024・025 CW3,CW4,CW6 の一部硝子の斜線部 DE6 とは何を指しているのか、ご指示ください。	DE6 は飛散防止フィルム (乳白)になります。(A104 エレメント図に記載しています。)
⑤ 図面番号：X024・025 CW8 は防火設備となっておりますが、該当建具は異形の為、個別認定対象外と考えてよろしいでしょうか。	個別認定対象外 (例示仕様) となります。

⑥ 図面番号：X026 防火設備には網入り硝子か耐熱強化硝子を使用する必要があります。 CW8-1、8-3、8-4 に使用する硝子構成をご指示ください。	CW8-1、8-3、8-4 に使用する硝子構成は、網入りガラス（t=6.8）＋空気層（t=12）＋高透過フロート Low-E 硝子（t=6）になります。また CW8-2、8-5 についても、図面番号 X026 の建具表に間違いがあり、網入りガラス（t=10）＋空気層（t=12）＋高透過フロート Low-E 硝子（t=8）が正しい硝子構成となります。
⑦ 駐輪場の参考メーカー及び商品名等を教えてください。	参考メーカーは、株式会社ビシクレットの商品名モノルーフですが、指定するものではないため、同等品としてください。
⑧ 多世代交流広場のロッククライミング用壁の仕様をご指示ください。	シナ合板（t=9）をお願いします。
⑨ 設計書 No 50 のネット手摺壁 手摺部柱カバー及びネット部 取付カバーは、図面のどの部分でしょうか、詳細をご指示ください。	別添図面 A1001、A1003 にて図示しましたので、確認をお願いします。
⑩ 設計書 No 50 のネット枠 床保護材は、図 A1006 に記載の仕様と異なります。図面記載に記載されているポリ塩化ビニル＋PUクッション t 30 と考えてよろしいでしょうか。	設計書 No50 を正としてください。 仕上：トップコート塗装ウレタン塗り厚 2mm 黒ゴムチップ厚 10mm をお願いします。
⑪ 設計書 No 50 の遊具 壁保護材は、図 A1006 のネット遊具部分 AY4 通り壁面に記載のある壁保護のことでしょうか。その場合設計書と図面で仕様が異なりますので、設計書の通りと判断してよろしいでしょうか。	ご質問のとおり、図 A1006 のネット遊具部分 AY4 通りと、AX1 通りの壁面に記載のある壁保護のことです。また、仕様については設計書 No50 を正として 1000×1000 表面テント地ウレタンフォーム厚 50mm マジックテープをお願いします。
⑫ 図 A1007 にて、傾斜床と反り立つ壁の取り合い部で段差がありますが、垂直の立上り及び立ち下げと考えてよろしいでしょうか。	垂直の立ち上り及び立ち下げをお願いします。
⑬ 傾斜床と反り立つ壁の床下地板の仕様をご指示ください。	構造用合板（t=24）＋曲げ合板（t=9）をお願いします。
⑭ 仮設道路は、重機の通行に下水本管が耐えられる構造と考えてよろしいでしょうか。	十分な土被りが確保されているため、耐えられる構造と考えてください。

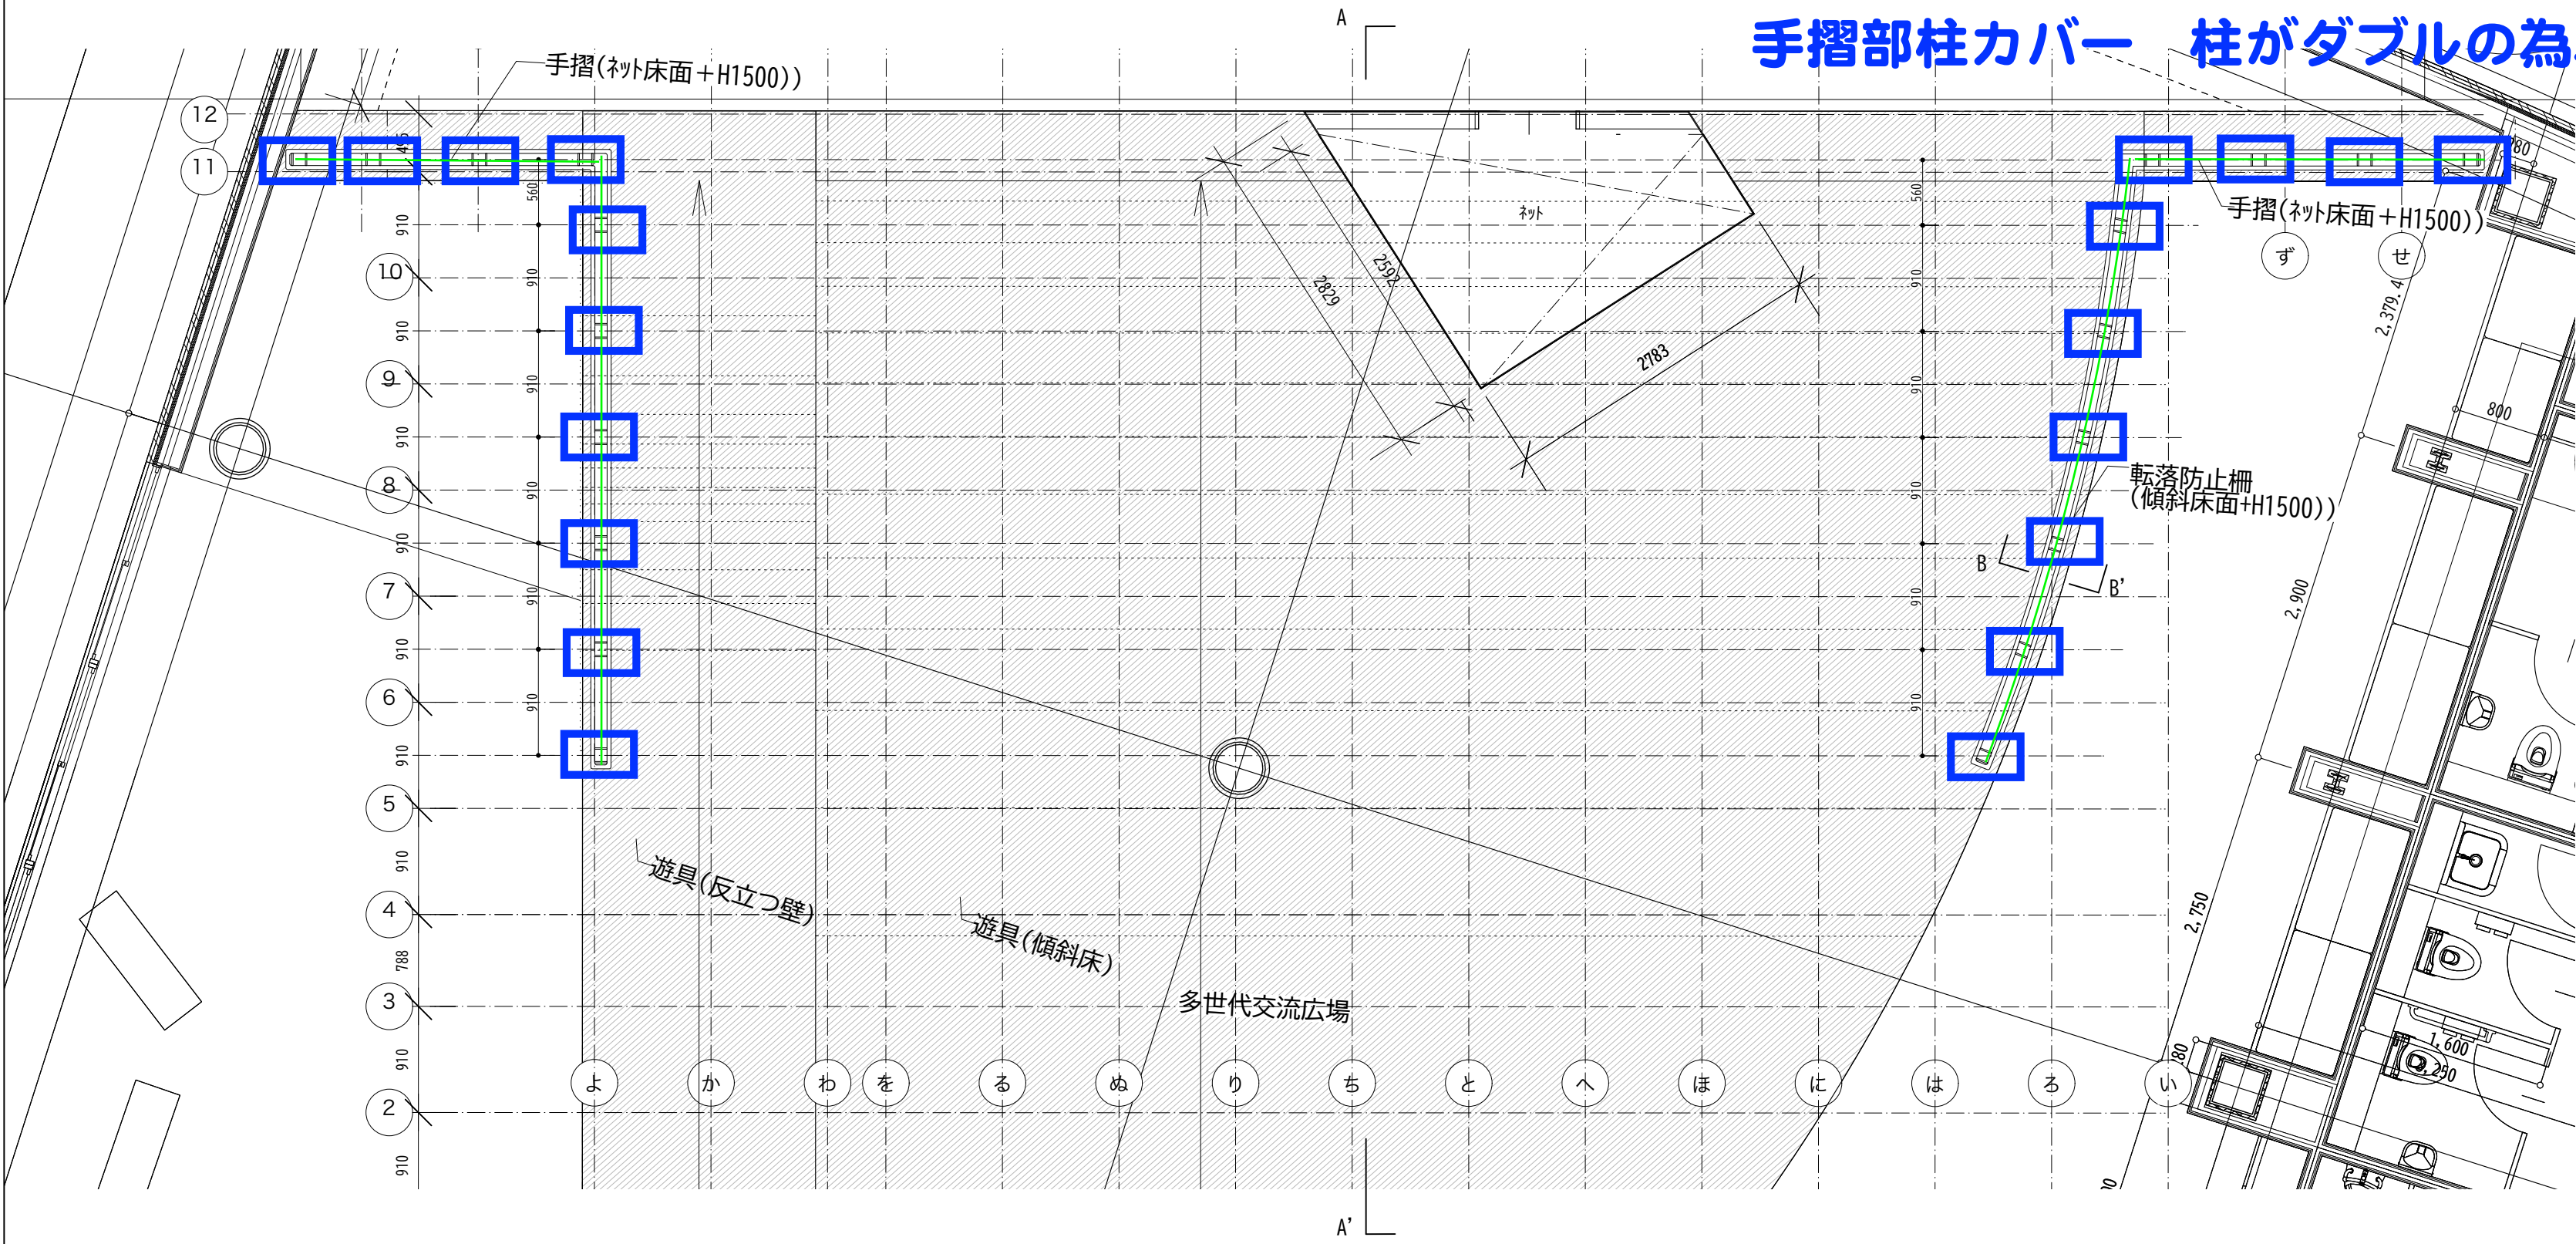

手摺部柱カバー 柱がダブルの為、20箇所×2 計40箇所

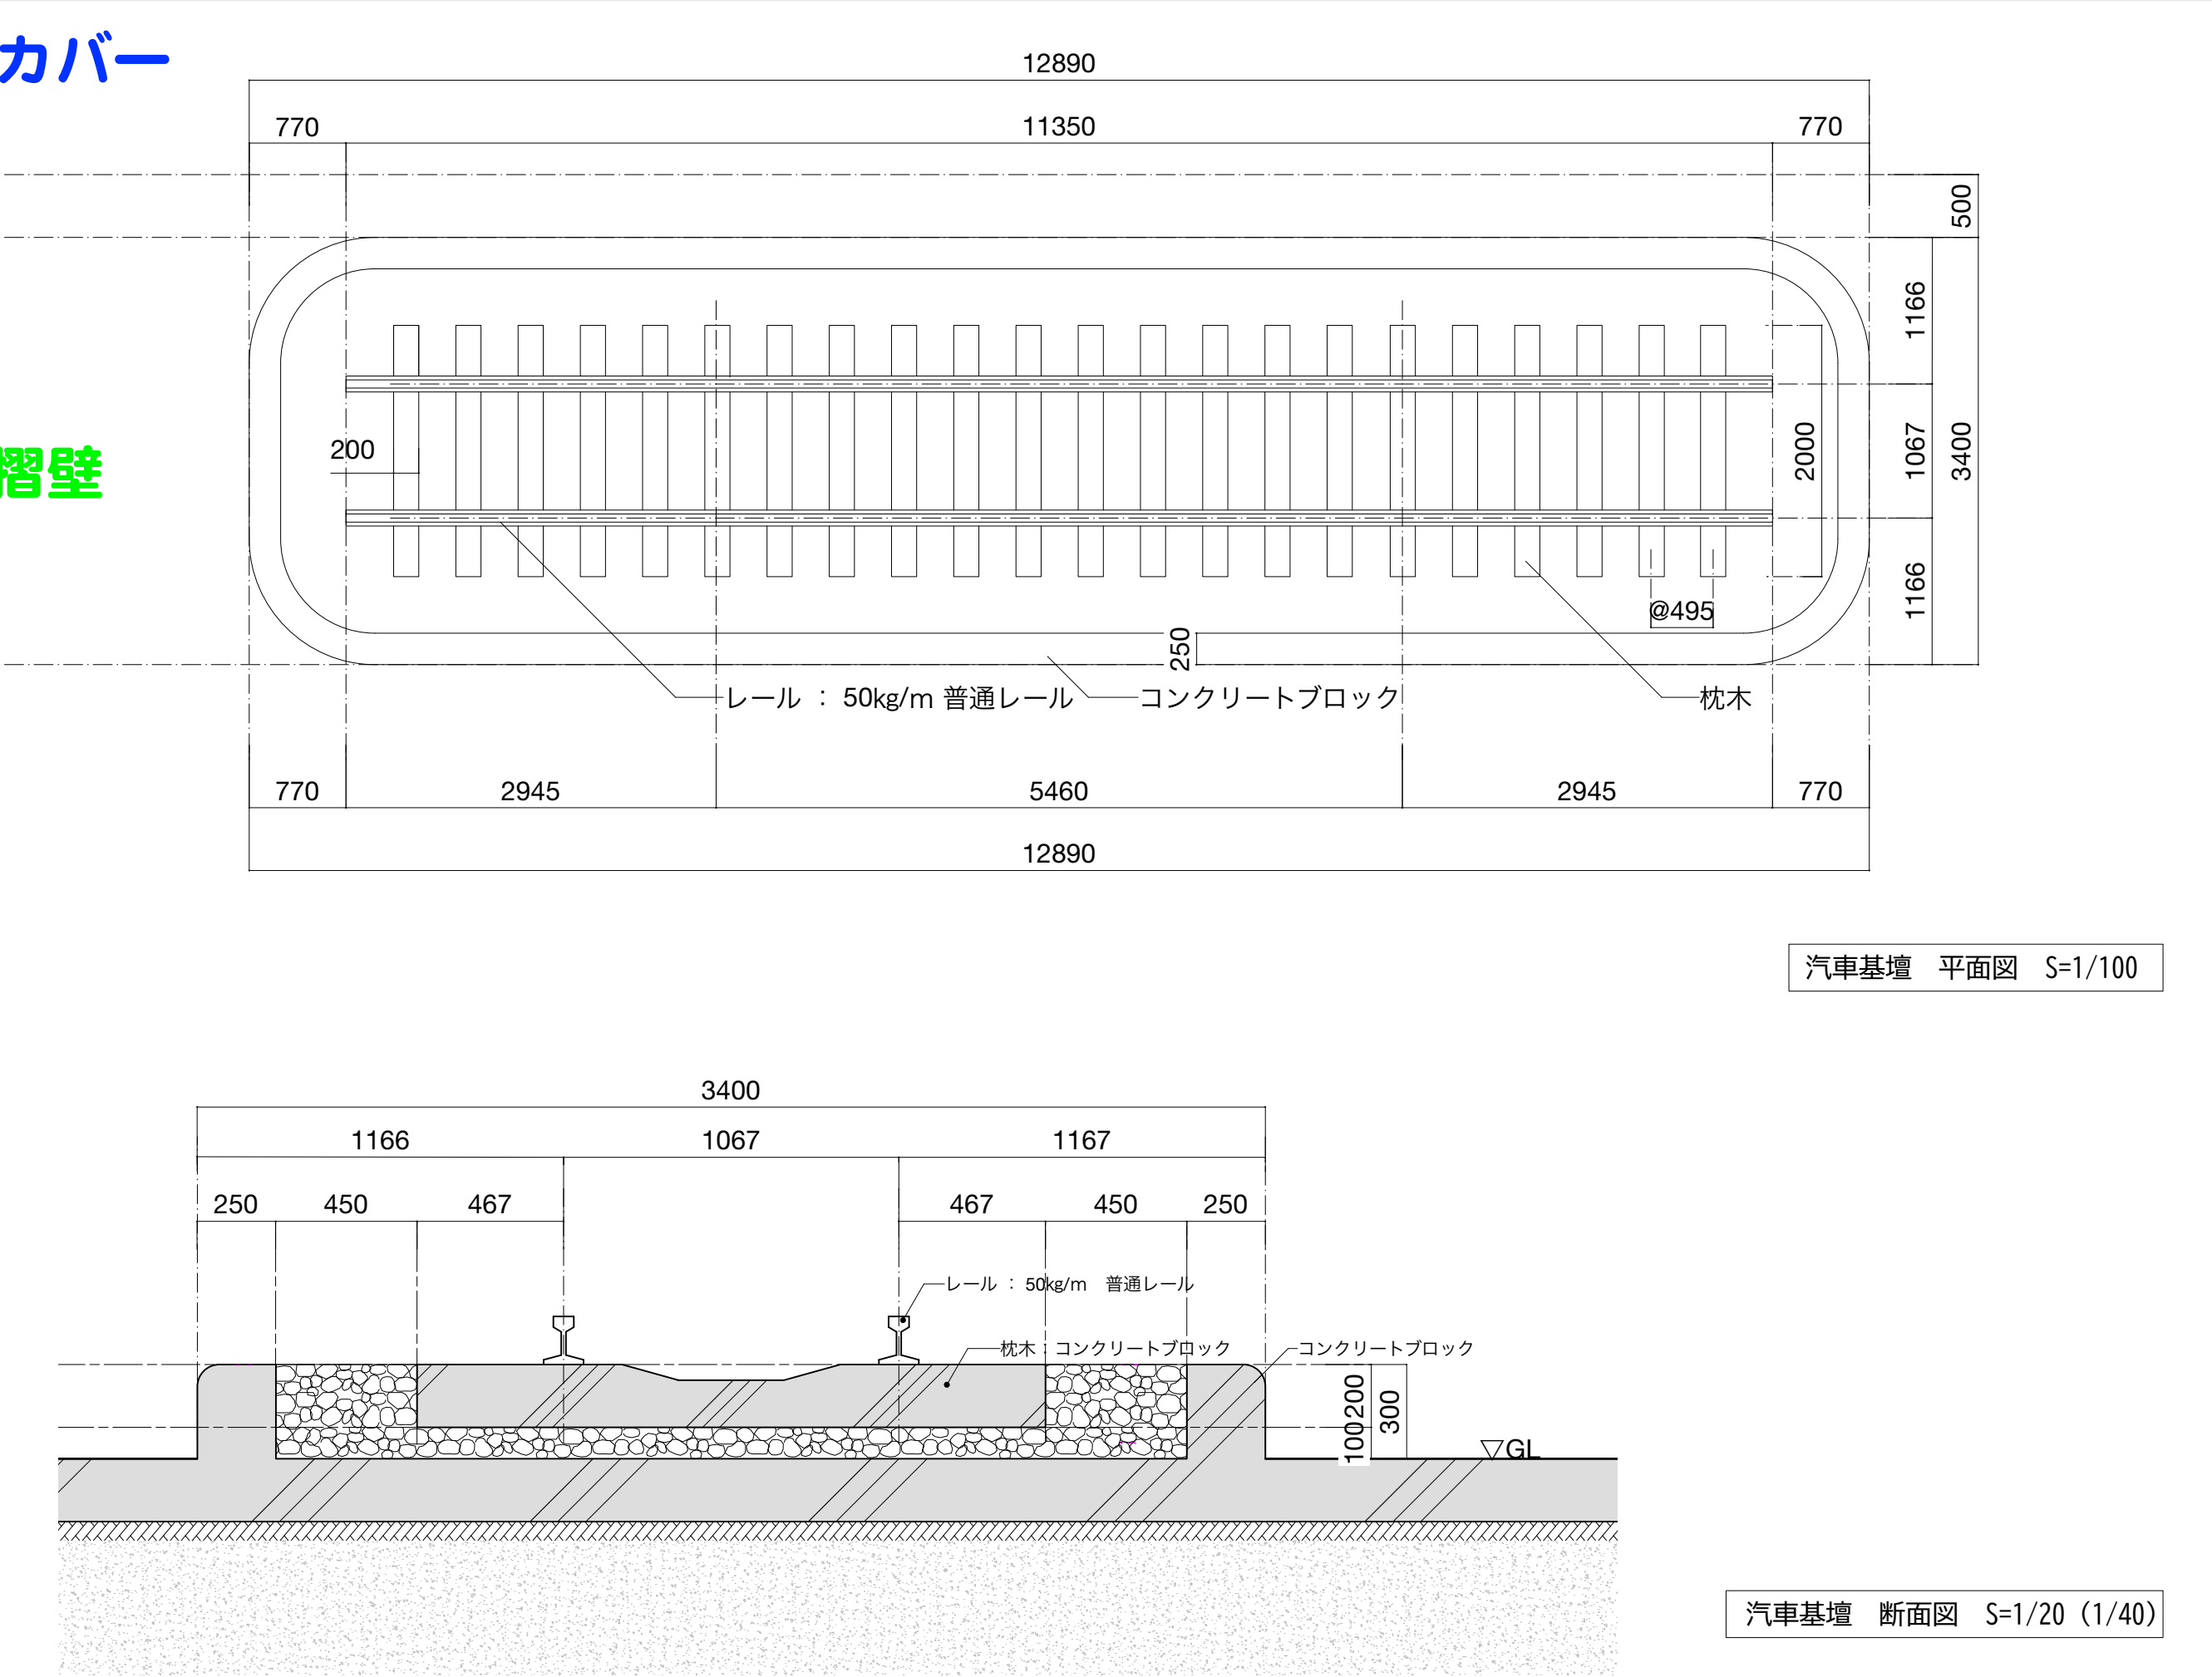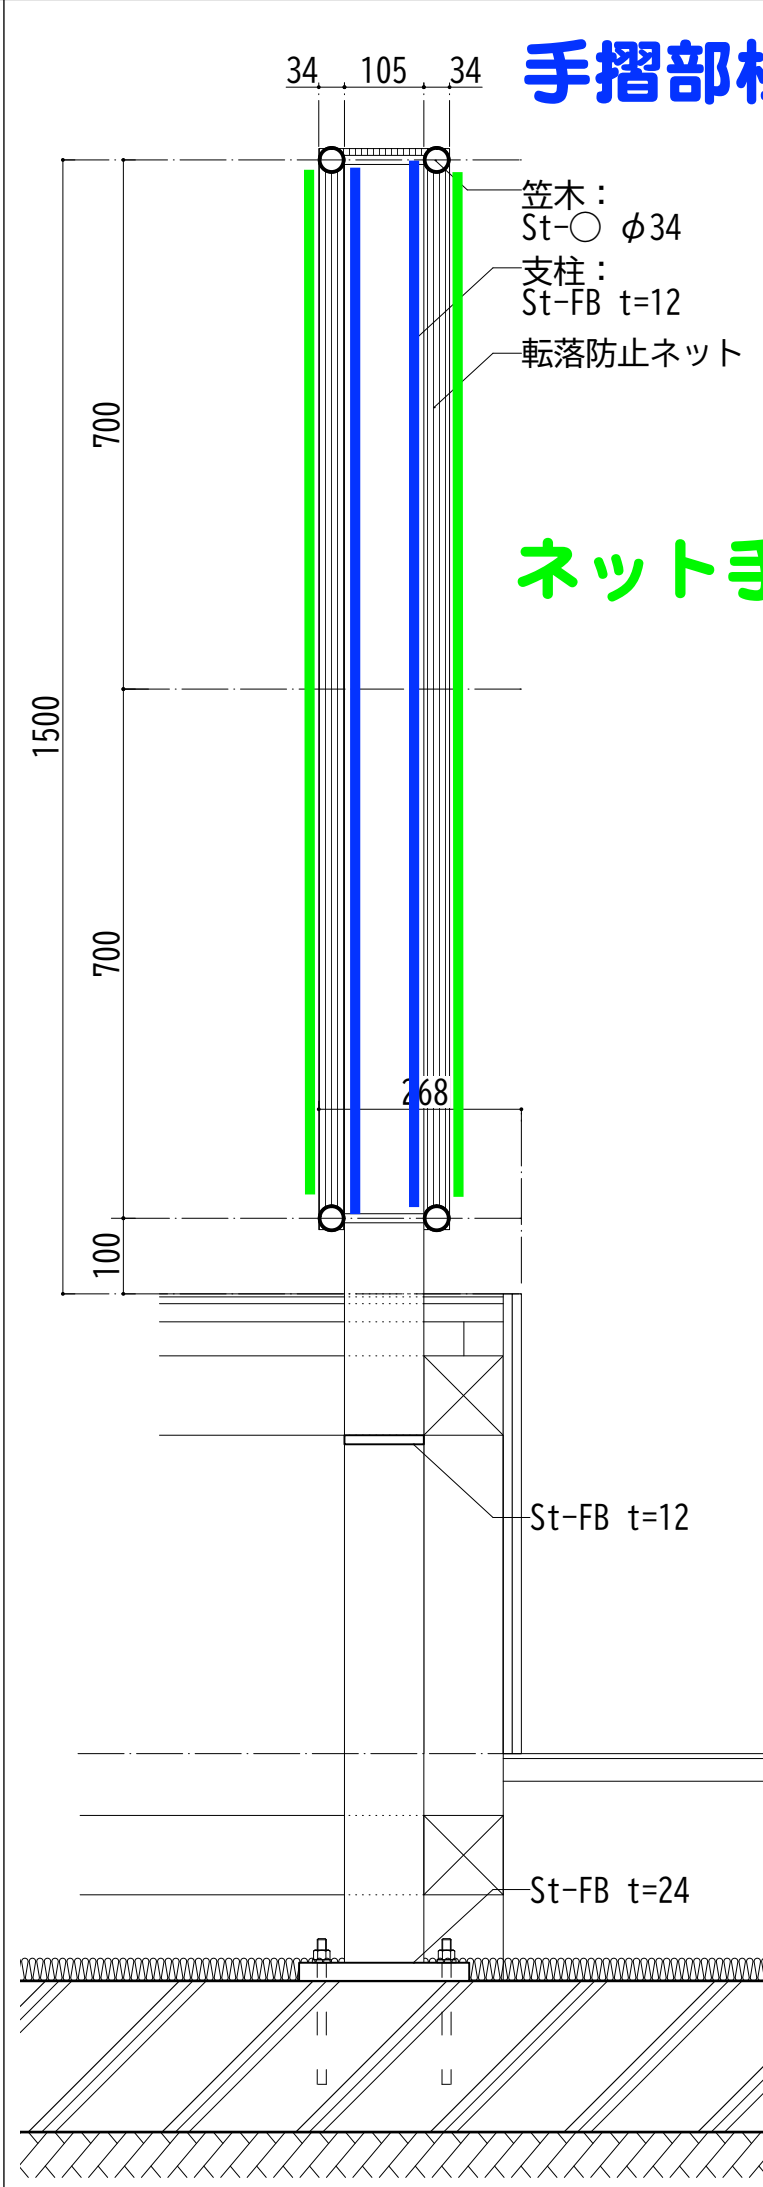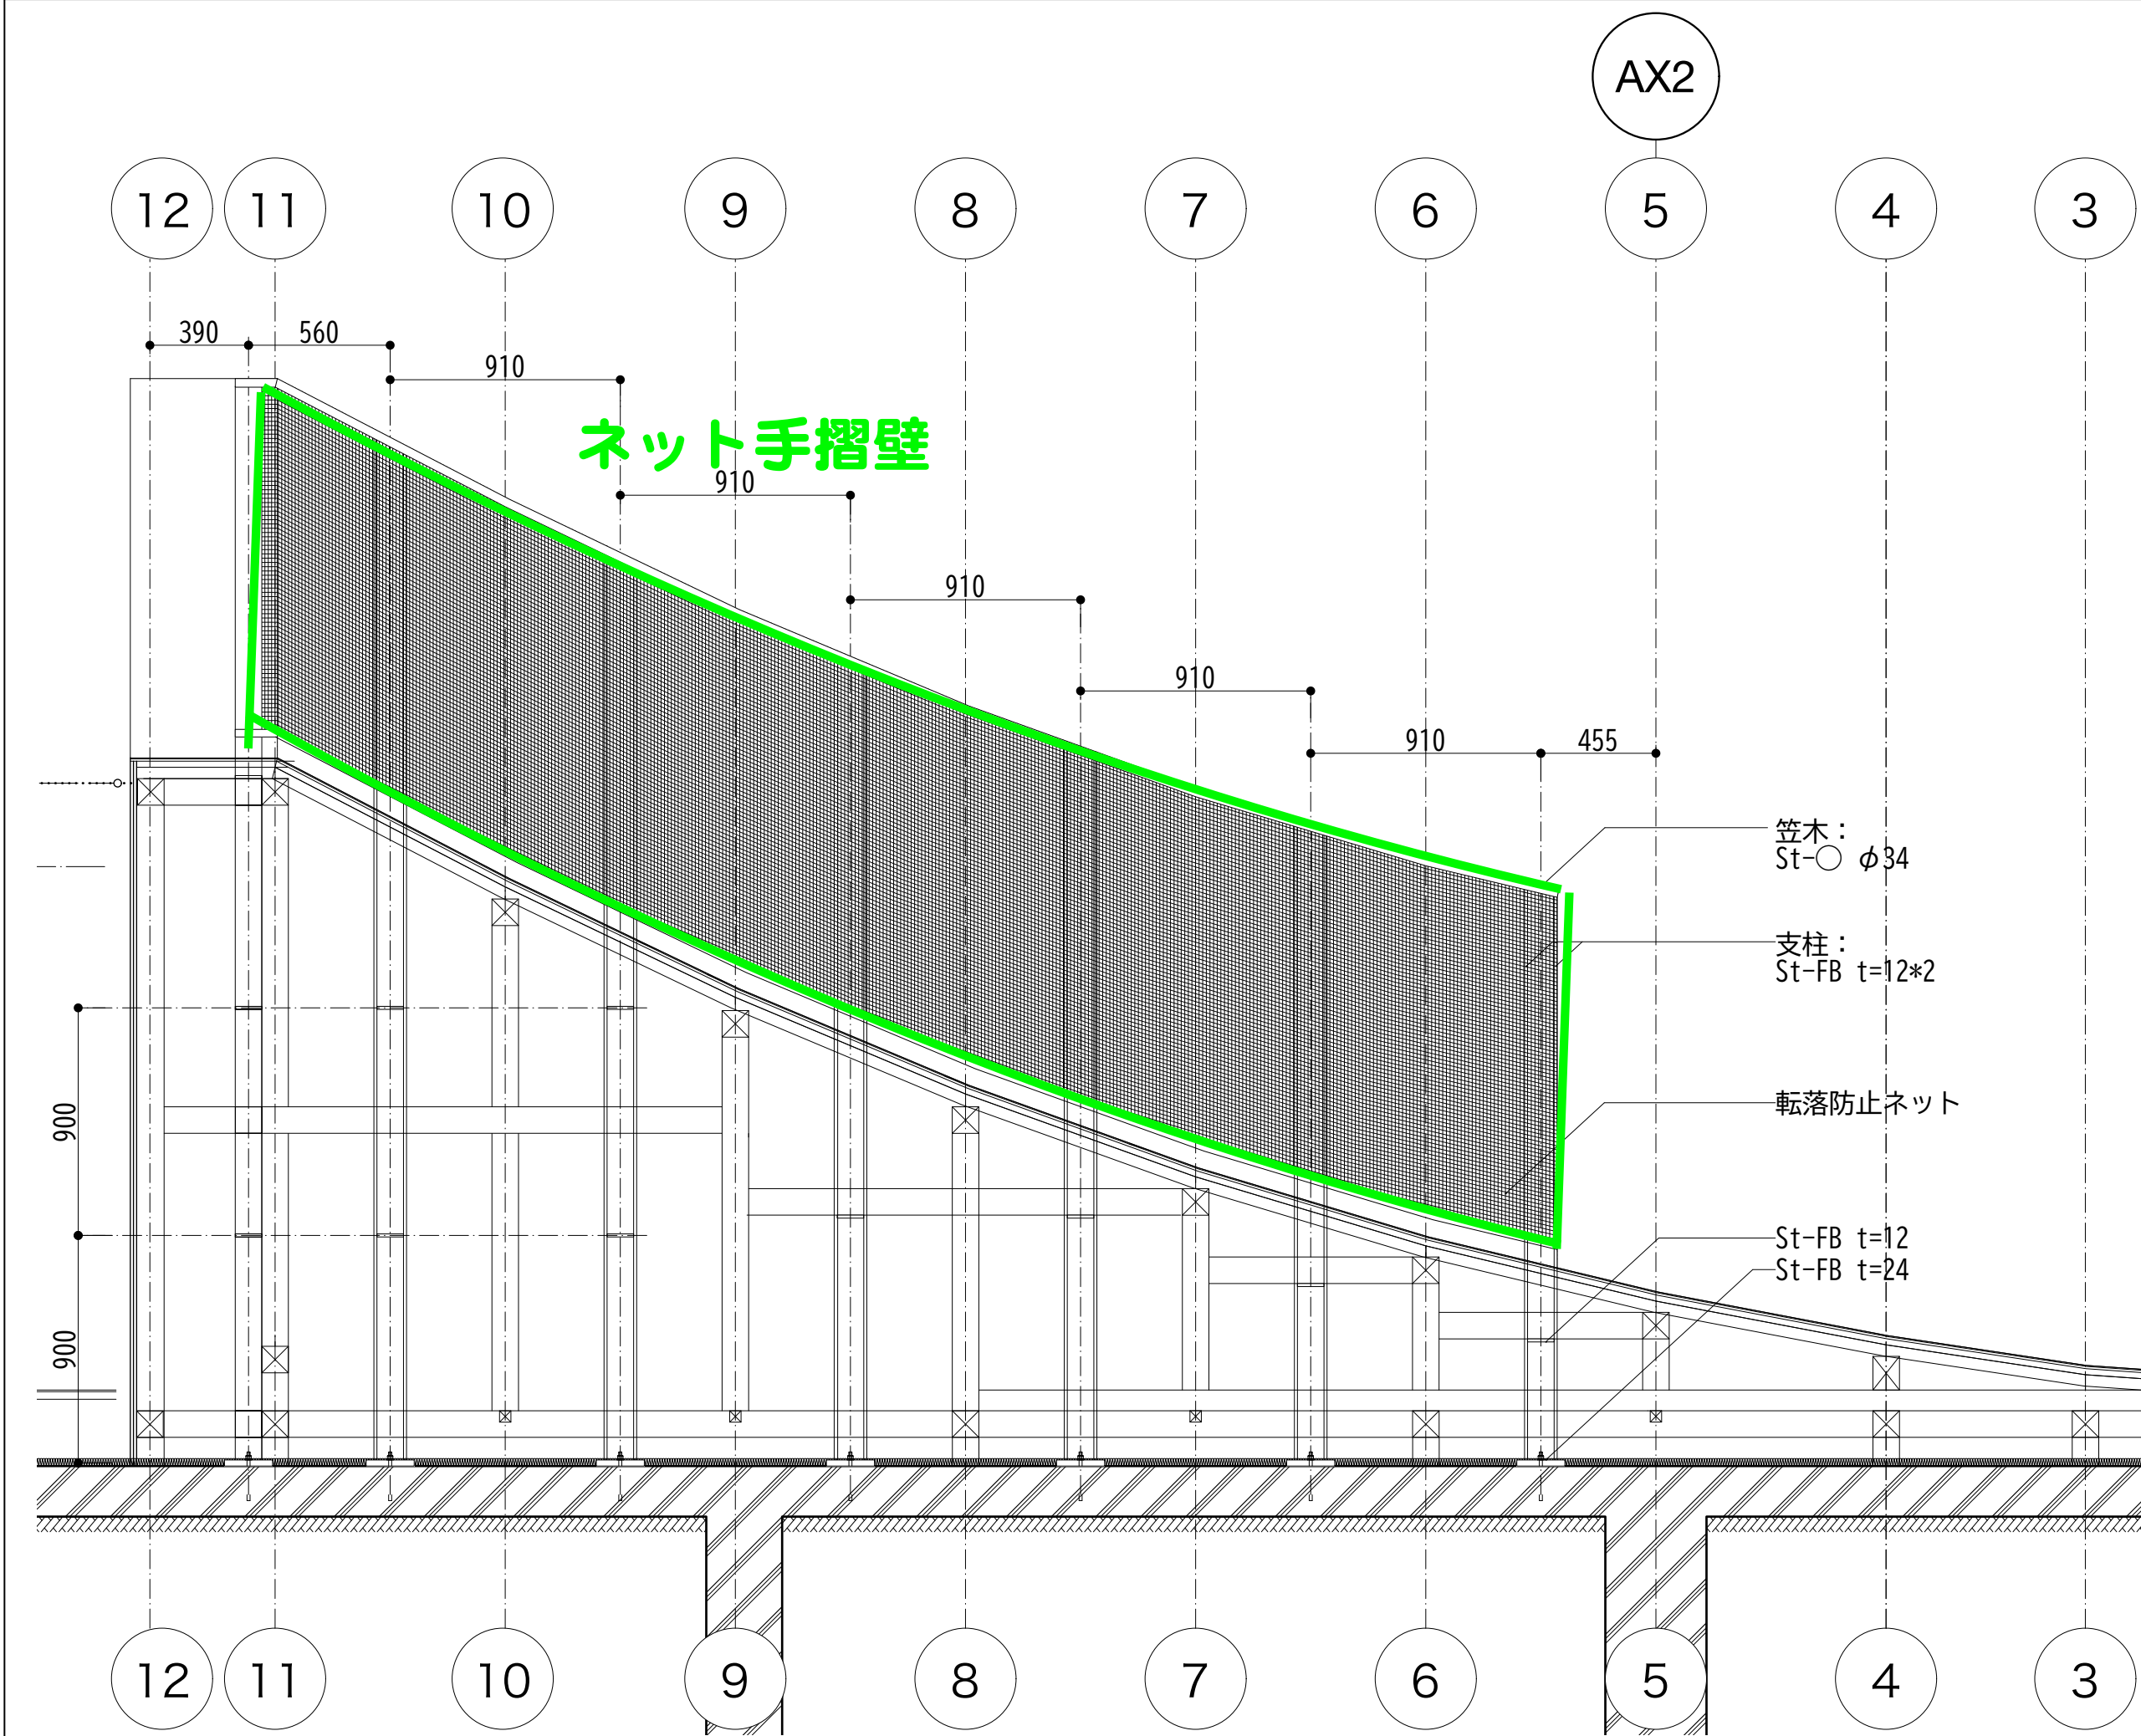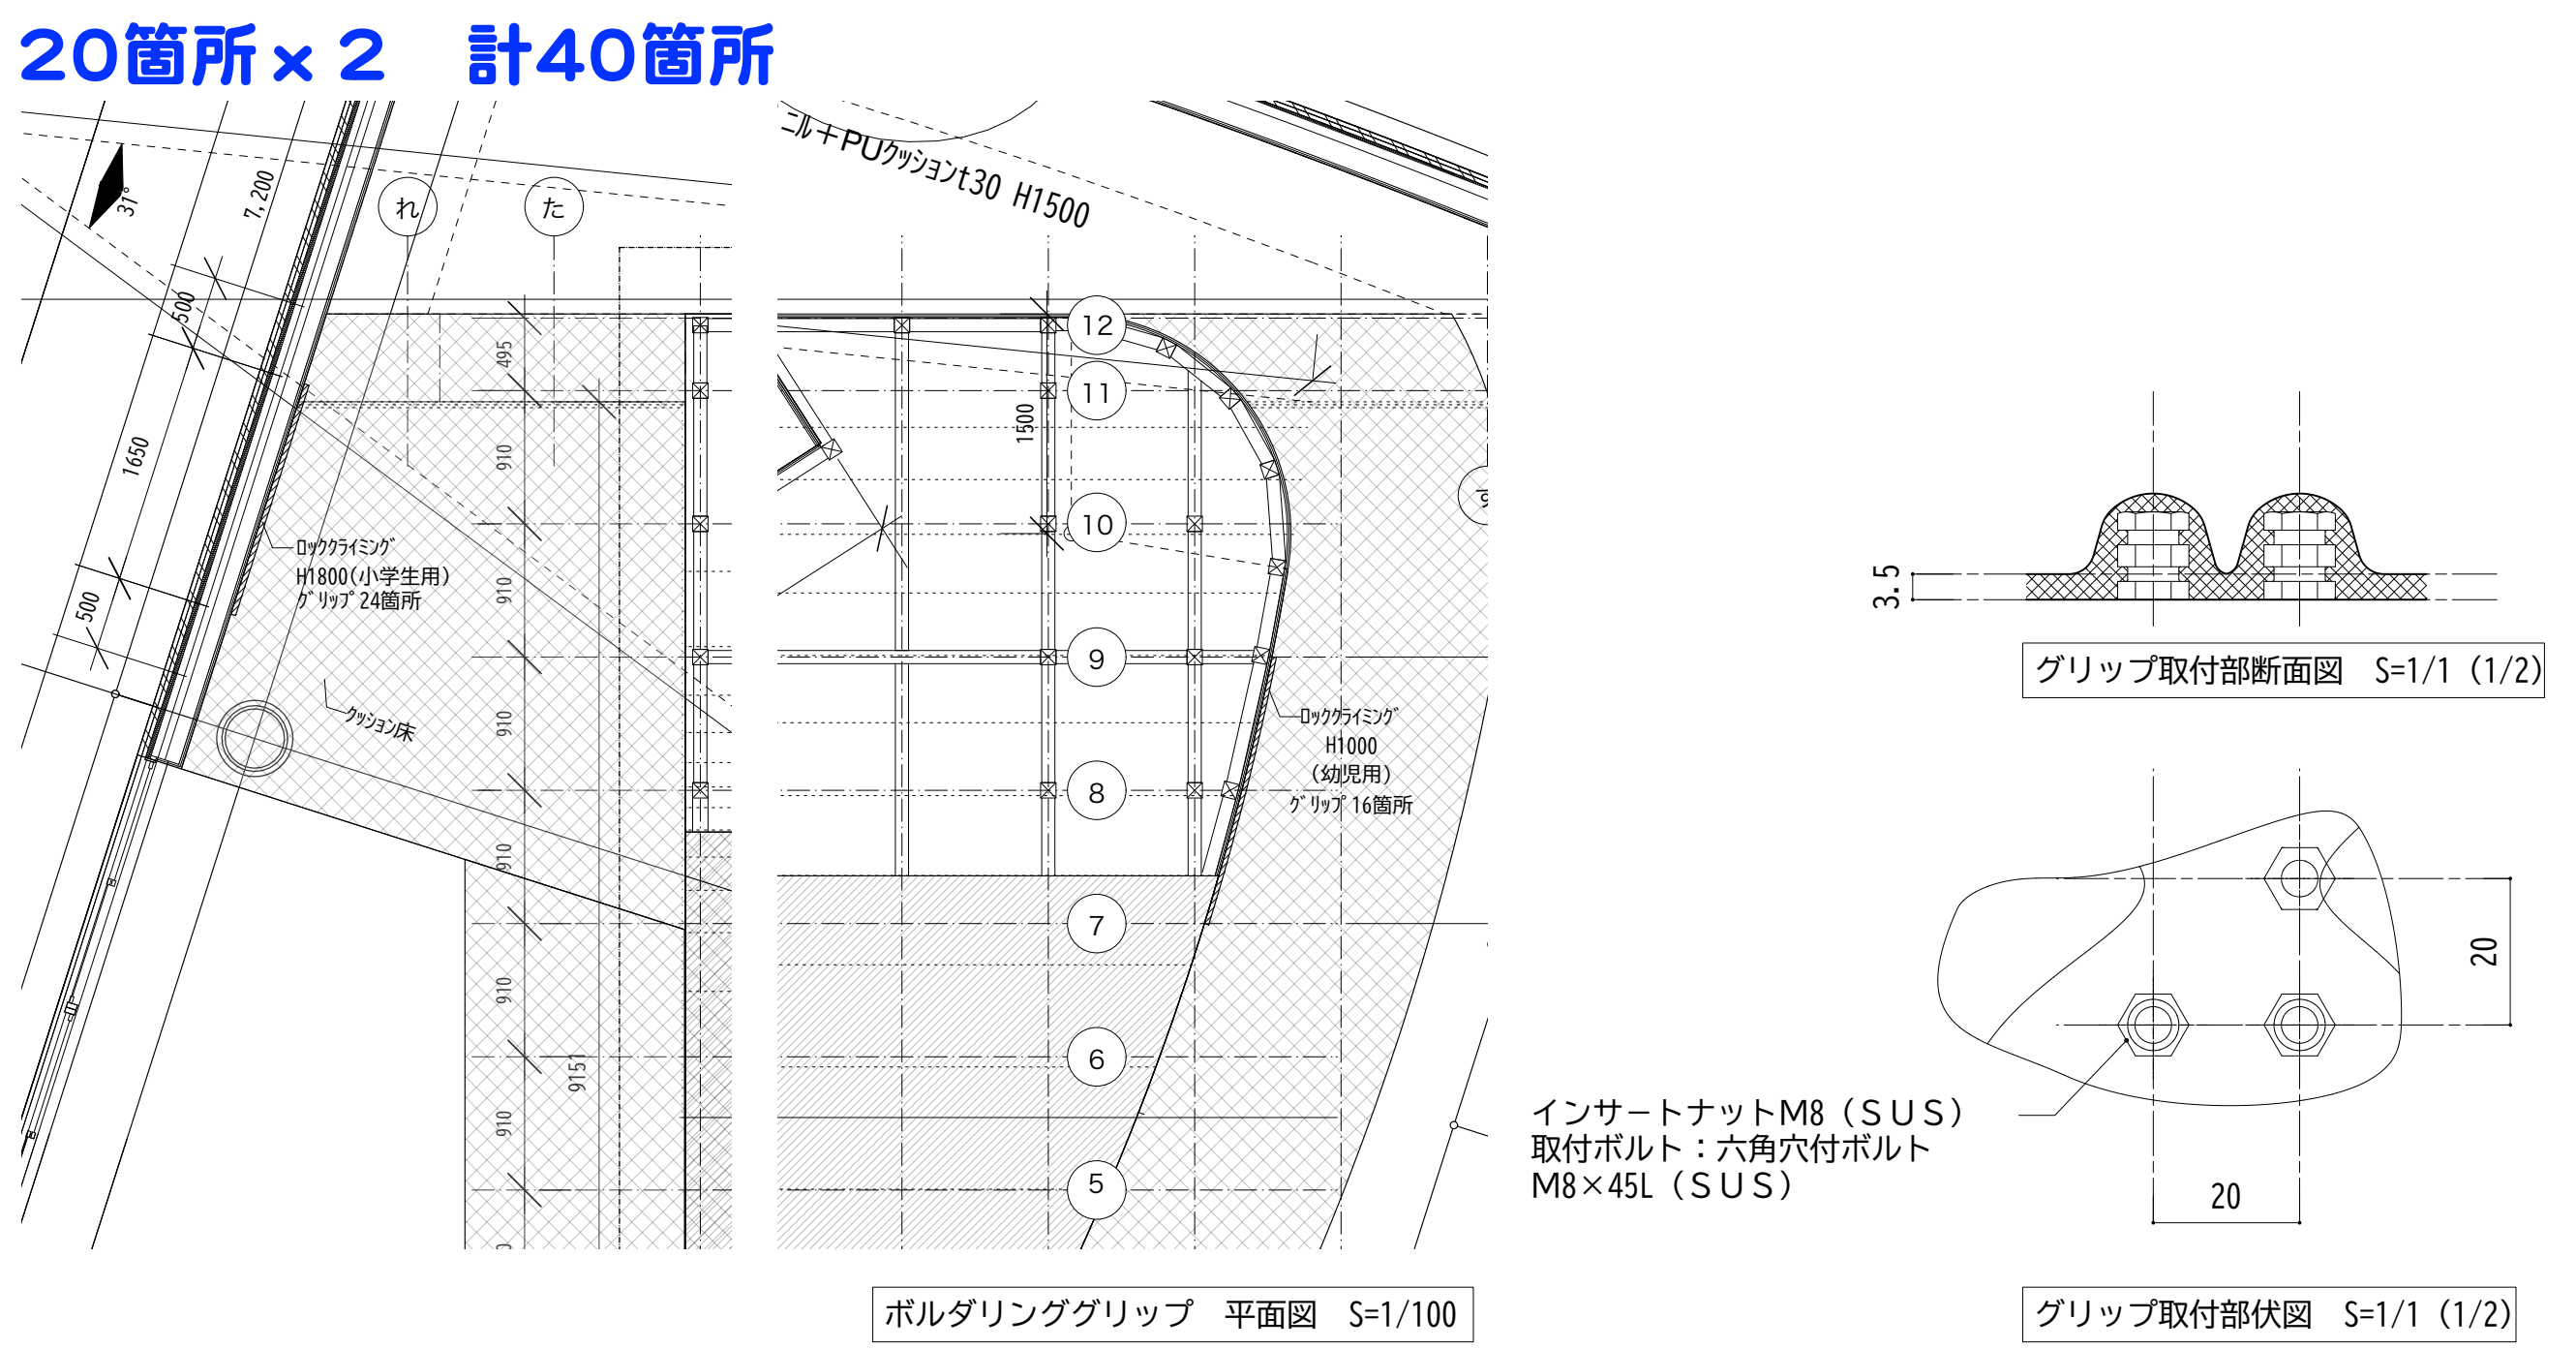

合同会社斎藤信吾建築設計事務所		西尾市教育委員会事務局 生涯学習課			工事（業務）名 生涯学習センター建設工事		路線等の名称 西尾市生涯学習センター（仮称）		DATE R07.03	A 1001
事務所登録 神奈川県知事登録第18685号 一級建築士 第367843号					図面名称 雑詳細図(1)		用紙サイズ A1			
住所 神奈川県横浜市港北区新吉田東2-23-13		照査	星野	設計	設計	水野	縮尺			

