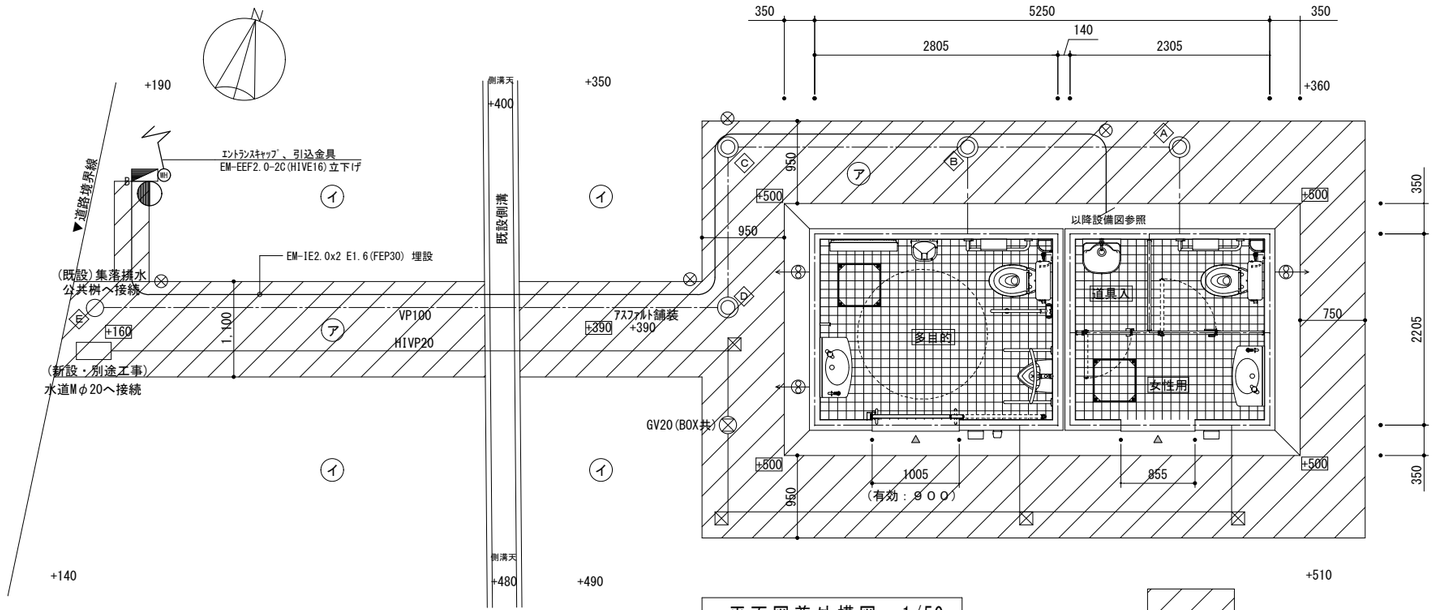

平面図兼外構図　1/50

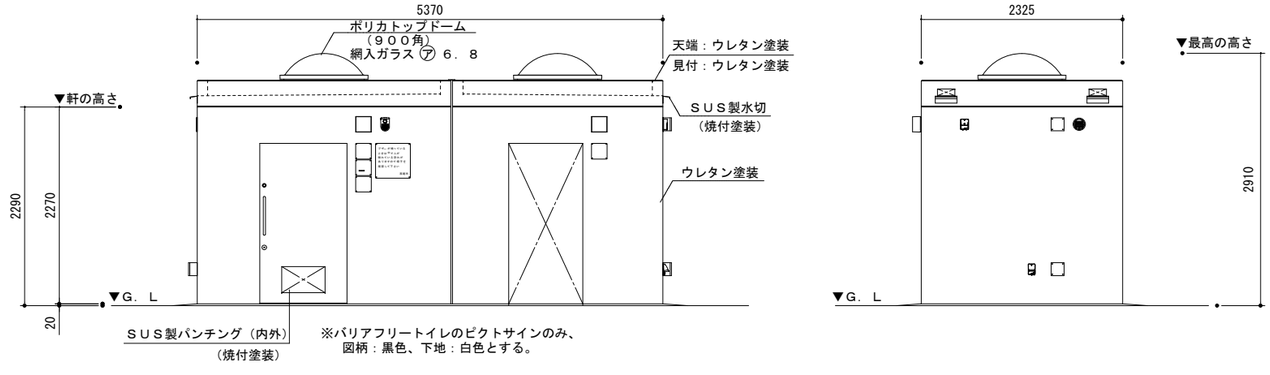

立面図　1/50

凡　例

記号	名　称	備　考
-70	現況レベル	±0（既設ﾏﾝﾎｰﾙ天端※配置図参照）をKBMとする
-70	計画レベル	設計GL=KBM+500とする
㋐	新設アスファルト舗装	再生密粒ｱｽﾌｧﾙﾄt＝50、PK-3、砕石t＝100
㋑	既設アスファルト舗装	現況のまま
◎	小口径桝　200φ	塩ビ蓋
----	給水管	HIVP管φ20
————	汚水管	VPφ100　既設公共桝に接続
☒	地中埋設標(排水)	鉄製
⊗	地中埋設標(電気)	鉄製
B	引込開閉器盤	樹脂製 屋外用、MCCB2P30/20A
◐	引込柱	4.5mﾎﾟｰﾙ 鋼管 根巻400㎡x1100　溶融亜鉛メッキ仕上げ
検	電力量計ボックス	ﾒｰﾀｰ板含む

桝一覧表

記号	桝　名	サイズ	距　離	地盤高	深　さ	形　状	取付ﾊﾟｲﾌﾟ	備　考
Ⓐ	汚水桝	200φ	2.4M	+500	420	-○-	100-100	塩ビ蓋
Ⓑ	汚水桝	200φ	2.7M	+500	444	-○-	100-100-100	塩ビ蓋
Ⓒ	汚水桝	200φ	1.8M	+500	471	-○-	100-100	塩ビ蓋
Ⓓ	汚水桝	200φ	7.1M	+500	489	-○-	100-100	塩ビ蓋
Ⓔ	公共桝	200φ		+160	560	-○-		既設

※ 桝深さは参考値とし、現地にて確認決定の事

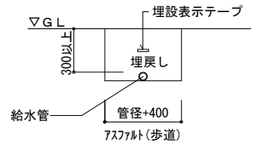

配管布設標準図　1/30

注）特記なき限り以下とする。
1. 屋外埋設管の分岐及び曲り部には地中埋設標を設置する。
2. 掘削に先立って既存埋設配管のルート及び深さを調査し、支障がある場合は監督職員に報告すること。

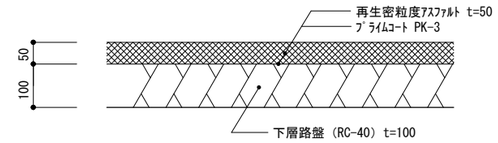

ｱｽﾌｧﾙﾄ詳細図　1/10

仕上表

	名　称	使　用　材　料
外装	屋　根	RC造　天端：ウレタン塗装
		見付：ウレタン塗装
		天井：防水形複層塗材E　吹放し仕上
	採　光	ポリカトップドーム（900角）
		網入ガラス ㋐ 6．8
	換　気	パイプ用ファン 人感センサータイプ
		アルミ製ガラリ φ100
	外　壁	ウレタン塗装
内装	内　壁	上部：防水形複層塗材E 吹放し仕上（FL＋300以上）
		下部：内壁用100角タイル張り（FL＋300迄）
	床	床用100角タイル張り
建具	多目的	ハンガードア：溶融亜鉛メッキ鋼板（焼付塗装）管理錠付
		換気：SUS製パンチング（焼付塗装）
		金物：SUS製引手・非常開装置付表示装置 大型サムターン付
	女性用	ブース：メラミン化粧合板 扉W＝600
		スライドラッチ（表示・非常解錠付）
		道具入：メラミン化粧合板 扉W＝500 管理錠付

※トーヨーマテラン（株）TB－85－26－1152同等品以上とする。
※一級建築士事務所登録メーカーの製品とする。
※建設業許可を有するメーカーの製品とする。
※JPFA（一社）日本公園施設業協会　公園施設団体賠償責任保険加入製品とする。
※国際規格 ISO9001：2015／ISO14001：2015認証登録メーカーの製品とする。

・排水設備等の工事は、西尾市下水道条例（平成3年12月27日条例第23号）第９条で定める指定工事店で行うこと。

西尾市資産経営局 資産経営課				工事（業務）名	トイレ新設工事（週休２日）	路線等の名称	こどもの国駅
照査	小山	設計		設計	牧	図面名称	平面図兼外構図・立面図・仕上表（変更後）
DATE	R05.08	用紙ｻｲｽﾞ	A2	縮尺	1/50	3／7	

Z:¥10_営繕¥000令和5年度¥10観光文化振興課¥02トイレ建設工事【こどもの国駅】¥08_変更¥(変更後)03平面図・立面図.jww