

測量図

物件番号：1

登記年月日：令和7年11月5日

これは図面に記録されている内容を証明した書面である。
令和7年11月6日
名古屋法務局西尾支局


登記官

小島寿一



公用

請求番号：8-6

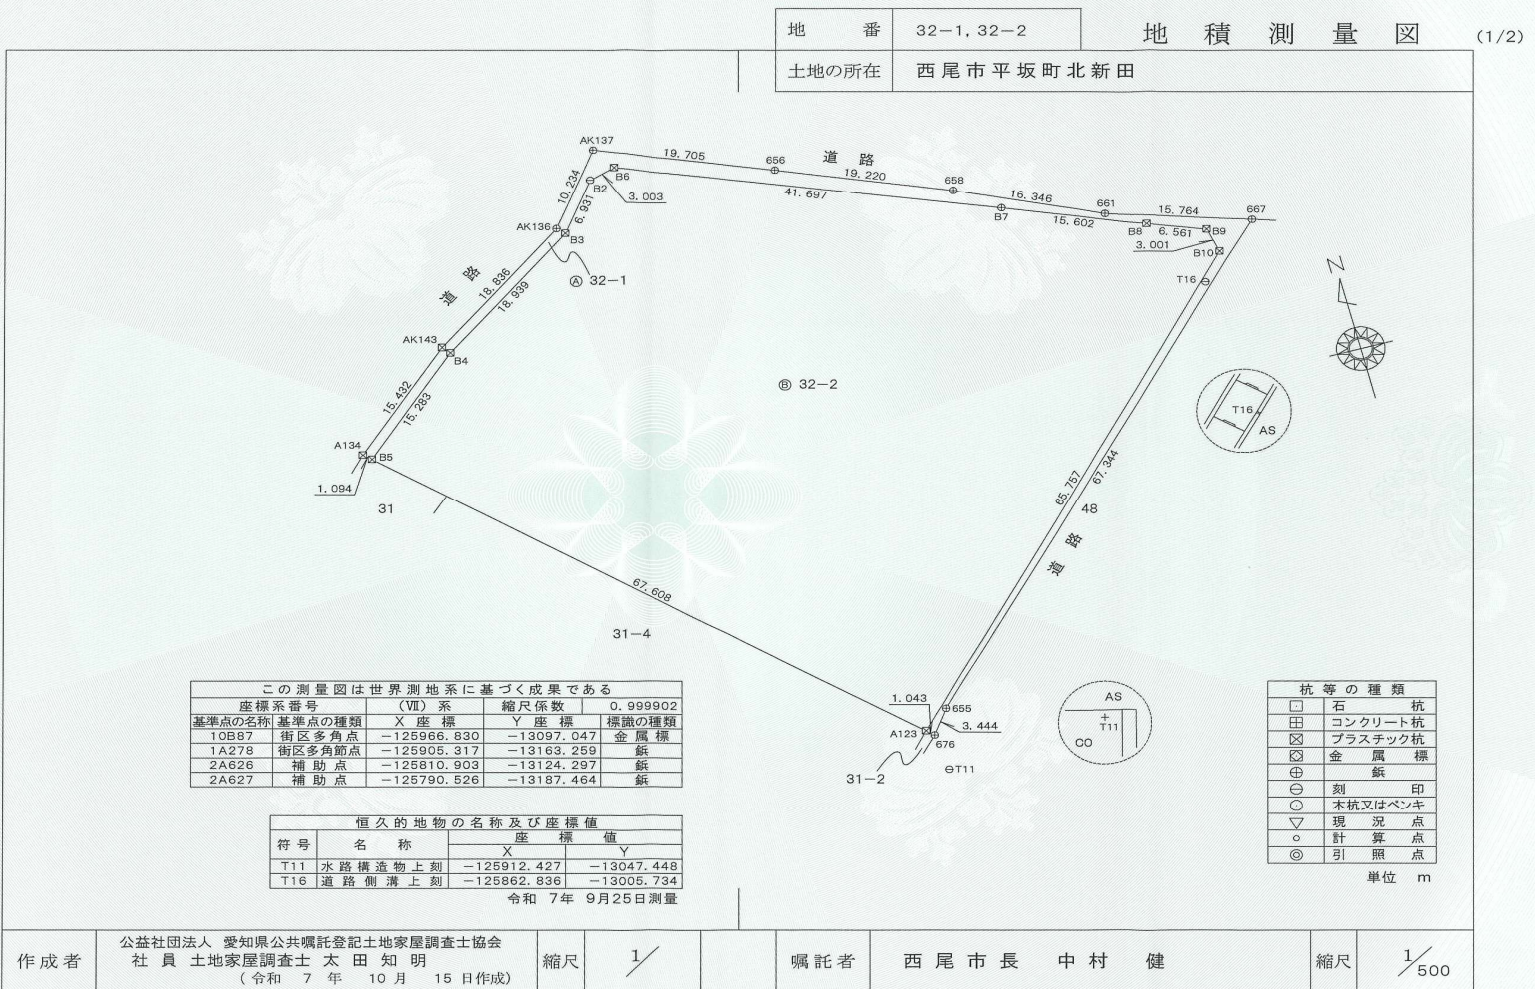

(1/2)

注意：原本を縮小していますので、表記の縮尺とは異なります

測量図

物件番号：1

登記年月日：令和7年11月5日

これは図面に記録されている内容を証明した書面である。
令和7年11月6日
名古屋法務局西尾支局

登記官

小島寿一



公用

請求番号：8-6

(2/2)

地番	32-1, 32-2	地積測量図	(2/2)
土地の所在	西尾市平坂町北新田		

求積表

地番	(A) 32-1			
NO	X _n	Y _n	Y _{n+1} -Y _{n-1}	X _n ・(Y _{n+1} -Y _{n-1})
AK137	-125830.496	-13064.958	-24.465	3078443.084640
AK136	-125838.636	-13071.161	-21.697	2729062.498932
AK143	-125849.362	-13086.645	-26.972	3394408.991864
A134	-125859.667	-13098.133	-10.699	1346572.577233
B5	-125860.425	-13097.344	12.166	-1531217.930550
B4	-125850.220	-13085.967	26.946	-3391160.028120
B3	-125839.435	-13070.398	19.770	-2487845.629950
B2	-125833.921	-13066.197	7.096	-892917.503416
B6	-125833.120	-13063.302	41.642	-5239942.783040
B7	-125848.525	-13024.555	53.196	-6694638.135900
B8	-125854.413	-13010.106	20.592	-2591594.072496
B9	-125856.718	-13003.963	6.788	-854315.401784
B10	-125859.649	-13003.318	-44.665	5621521.222585
A123	-125907.304	-13048.628	-44.562	5610681.280848
676	-125908.031	-13047.880	2.751	-346372.993281
655	-125905.229	-13045.877	48.829	-6147826.426841
667	-125856.828	-12999.051	31.807	-4003128.128196
661	-125852.039	-13014.070	-29.862	3758193.588618
658	-125845.192	-13028.913	-32.626	4105825.234192
656	-125837.899	-13046.696	-36.045	4535827.069455
合計				-423.485207
合計面積				211.7426035
地積				211.74 m ²

地番	(B) 32-2			
NO	X _n	Y _n	Y _{n+1} -Y _{n-1}	X _n ・(Y _{n+1} -Y _{n-1})
B6	-125833.120	-13063.302	-41.642	5239942.783040
B2	-125833.921	-13066.197	-7.096	892917.503416
B3	-125839.435	-13070.398	-19.770	2487845.629950
B4	-125850.220	-13085.967	-26.946	3391160.028120
B5	-125860.425	-13097.344	37.339	-4699502.409075
A123	-125907.304	-13048.628	94.026	-11838560.165904
B10	-125859.649	-13003.318	44.665	-5621521.222585
B9	-125856.718	-13003.963	-6.788	854315.401784
B8	-125854.413	-13010.106	-20.592	2591594.072496
B7	-125848.525	-13024.555	-53.196	6694638.135900
合計				-7170.242858
合計面積				3585.1214290
地積				3585.12 m ²

総合計面積 3796.8640325 m²

作成者	公益社団法人 愛知県公共嘱託登記土地家屋調査士協会 社員 土地家屋調査士 太田 知明 (令和7年10月15日作成)	縮尺	1/	嘱託者	西尾市長 中村 健	縮尺	1/
-----	---	----	----	-----	-----------	----	----

注意：原本を縮小していますので、表記の縮尺とは異なります