

測量図

物件番号：2

登記年月日：令和7年11月5日

これは図面に記録されている内容を証明した書面である。
令和7年11月6日
名古屋法務局西尾支局

登記官

小島寿一



公用

請求番号：8-8

求積表


地番	(A) 4-1				
NO	X _n	Y _n	Y _{n+1} -Y _{n-1}	X _n ・(Y _{n+1} -Y _{n-1})	
668	-125858.271	-12994.543	-55.691	7009172.970261	
677	-125906.189	-13040.883	-51.286	6457224.809054	
A125	-125912.175	-13045.829	-4.972	626035.334100	
B15	-125912.171	-13045.655	15.216	-1915879.593936	
B14	-125896.314	-13030.613	48.535	-6110377.599990	
B11	-125860.995	-12997.120	36.493	-4593045.290535	
B12	-125860.685	-12994.120	11.117	-1399193.235145	
B13	-125863.886	-12986.003	9.128	-1148885.551408	
AK8	-125861.317	-12984.992	-8.540	1074855.647180	
		合計		-92.510419	
		合計面積		46.2552095	
		地積		46.25	m ²

地番	(B) 4-2				
NO	X _n	Y _n	Y _{n+1} -Y _{n-1}	X _n ・(Y _{n+1} -Y _{n-1})	
B14	-125896.314	-13030.613	-22.023	2772614.523222	
B15	-125912.171	-13045.655	13.867	-1746024.075257	
A27	-125911.600	-13016.746	22.023	-2772951.166800	
A38	-125904.009	-13023.632	-13.867	1745910.892803	
		合計		-449.826032	
		合計面積		224.9130160	
		地積		224.91	m ²

地番	(C) 4-3				
NO	X _n	Y _n	Y _{n+1} -Y _{n-1}	X _n ・(Y _{n+1} -Y _{n-1})	
B13	-125863.886	-12986.003	-7.091	892500.815626	
B12	-125860.685	-12994.120	-11.117	1399193.235145	
B11	-125860.995	-12997.120	-36.493	4593045.290535	
B14	-125896.314	-13030.613	-26.512	3337763.076768	
A38	-125904.009	-13023.632	16.971	-2136716.936739	
A39	-125894.911	-13013.642	23.816	-2998313.200376	
A47	-125882.272	-12999.816	14.798	-1862805.861056	
AK6	-125881.070	-12998.844	12.787	-1609641.242090	
AK7	-125866.496	-12987.029	12.841	-1616251.675136	
		合計		-1226.497323	
		合計面積		613.2486615	
		地積		613.24	m ²

総合計面積	884.4168870 m ²
-------	----------------------------

地番	4-1, 4-2, 4-3	地積測量図
土地の所在	西尾市平坂町中奥	

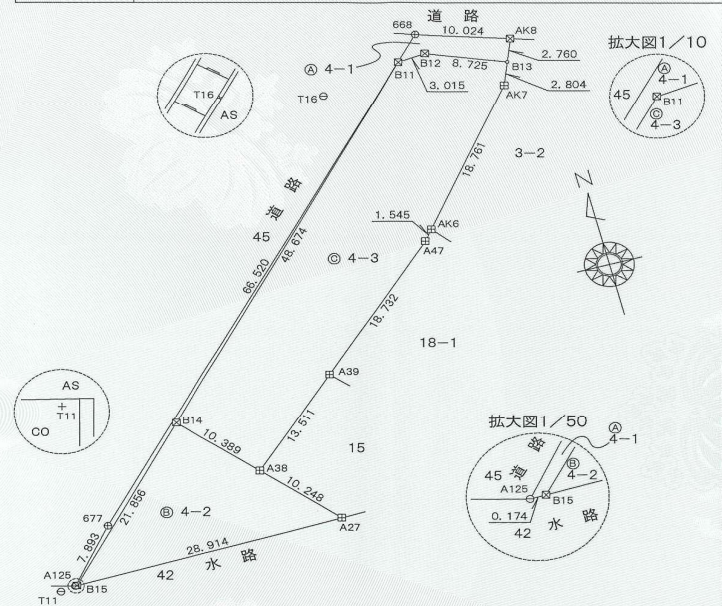

この測量図は世界測地系に基づく成果である				
座標系番号	(VI)系	縮尺係数	0.999902	
基準点の名称	基準点の種類	X座標	Y座標	標識の種類
10887	街区多角点	-125966.830	-13097.047	金属標
1A278	街区多角点	-125905.317	-13163.259	鉄
2A626	補助点	-125810.903	-13124.297	鉄
2A627	補助点	-125790.526	-13187.464	鉄

恒久的地物の名称及び座標値		
符号	名称	座標値
		X Y
T11	水路構造物上刻	-125912.427 -13047.448
T16	道路側溝上刻	-125862.836 -13005.734

令和7年9月25日測量

杭等の種類		
□	石	杭
田	コンクリート杭	
×	プラスチック杭	
⊠	金属標	
⊕	鉄	
○	刻	印
○	木杭又はベンキ	
▽	現況点	
○	計算点	
◎	引照点	

単位 m

作成者	公益社団法人 愛知県公共嘱託登記士地家屋調査士協会 社員 土地家屋調査士 太田 知明 (令和7年10月15日作成)	縮尺	1/	嘱託者	西尾市長 中村 健	縮尺	1/500
-----	---	----	----	-----	-----------	----	-------

注意：原本を縮小していますので、表記の縮尺とは異なります