

測量図

物件番号：5

登記年月日：令和6年9月25日

これは図面に記録されている内容を証明した書面である。
令和6年9月30日 名古屋法務局西尾支局


登記官

太田敏治



公用

請求番号：2-13

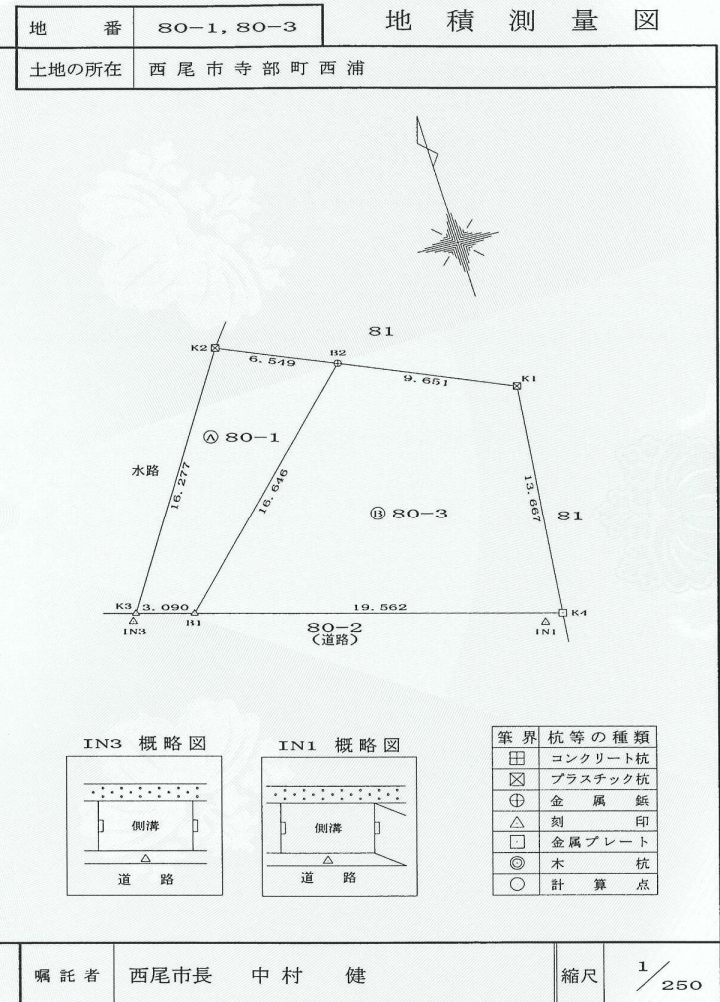

注意：原本を縮小していますので、表記の縮尺とは異なります