

配布資料 1

計画図 (1/2)

都市計画道路の変更（愛知県決定）

3・1・8号 名豊道路


3・4・12号 安城一色線

3・4・50号 西尾安城線

縮尺 S=1/2,500

凡 例

決定主体	変更前	変更後
愛知県	——	—

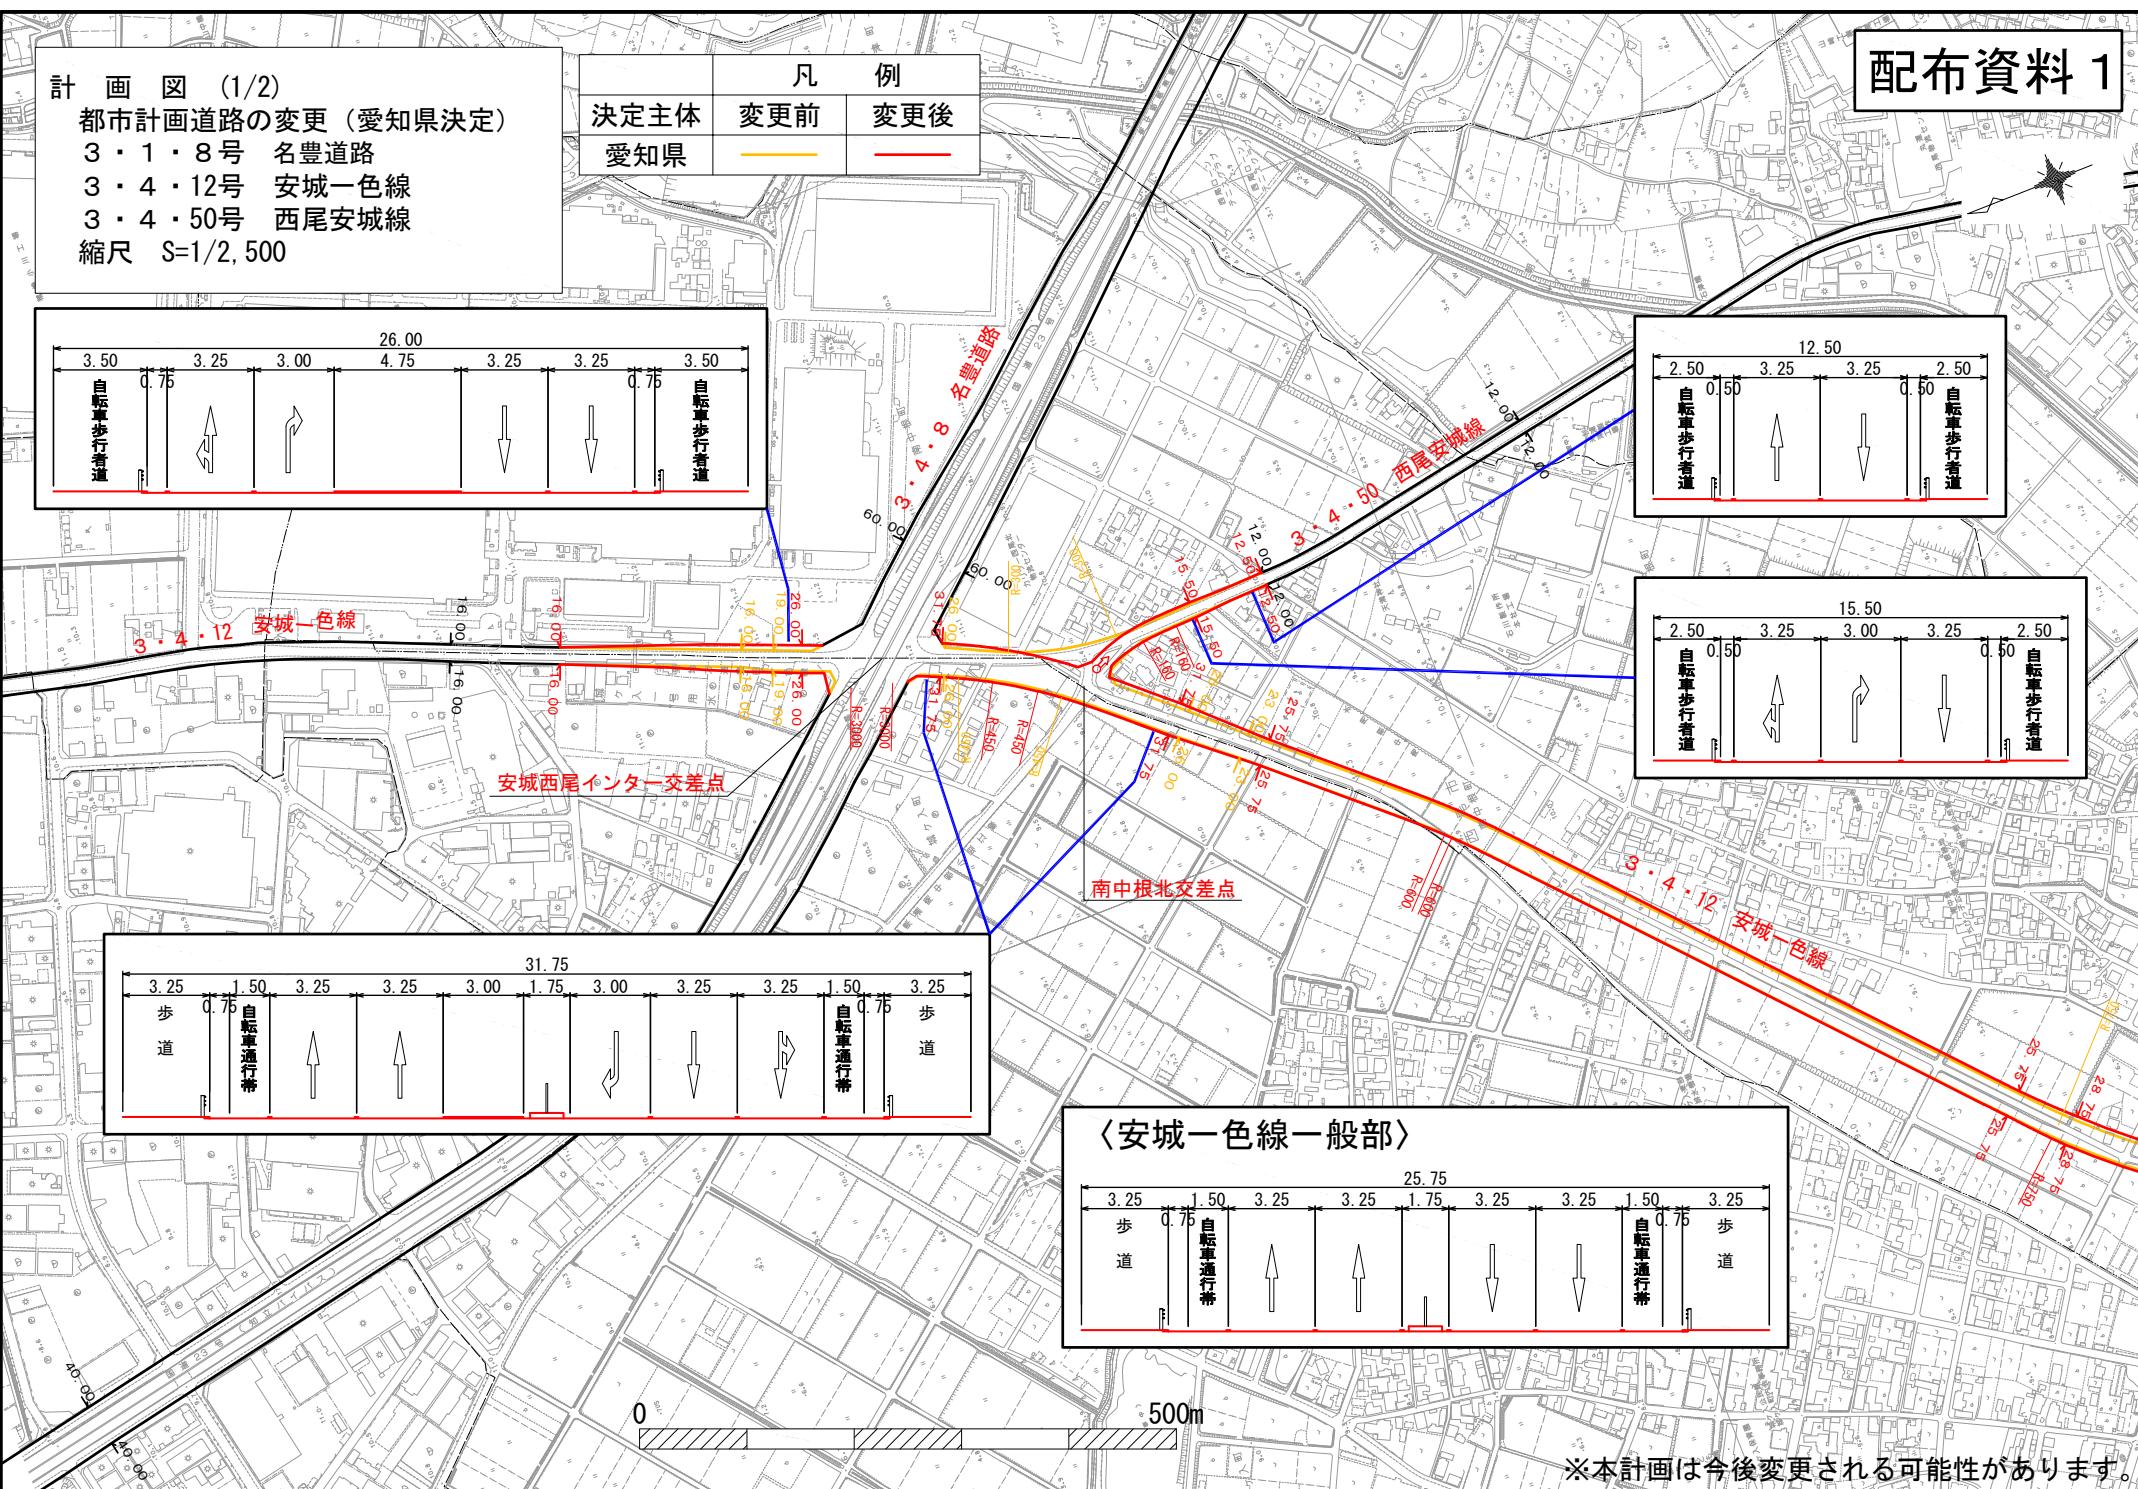

※本計画は今後変更される可能性があります。

配布資料 1

計画図 (2/2)

都市計画道路の変更（愛知県決定）

3・1・8号 名豊道路


3・4・12号 安城一色線

3・4・50号 西尾安城線


縮尺 S=1/2,500

凡 例		
決定主体	変更前	変更後
愛知県	——	—

〈安城一色線一般部〉

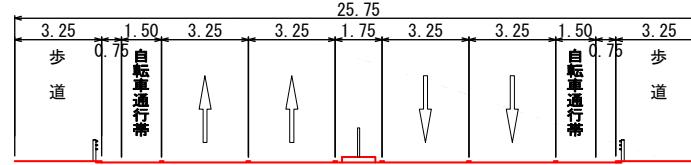

3・4・12 安城一色線

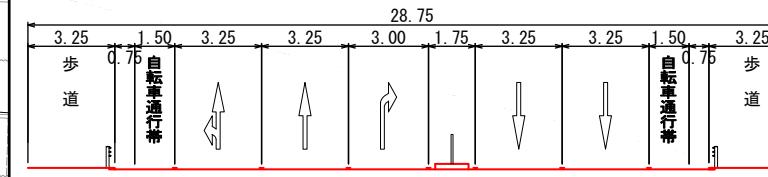

500m

※本計画は今後変更される可能性があります。