

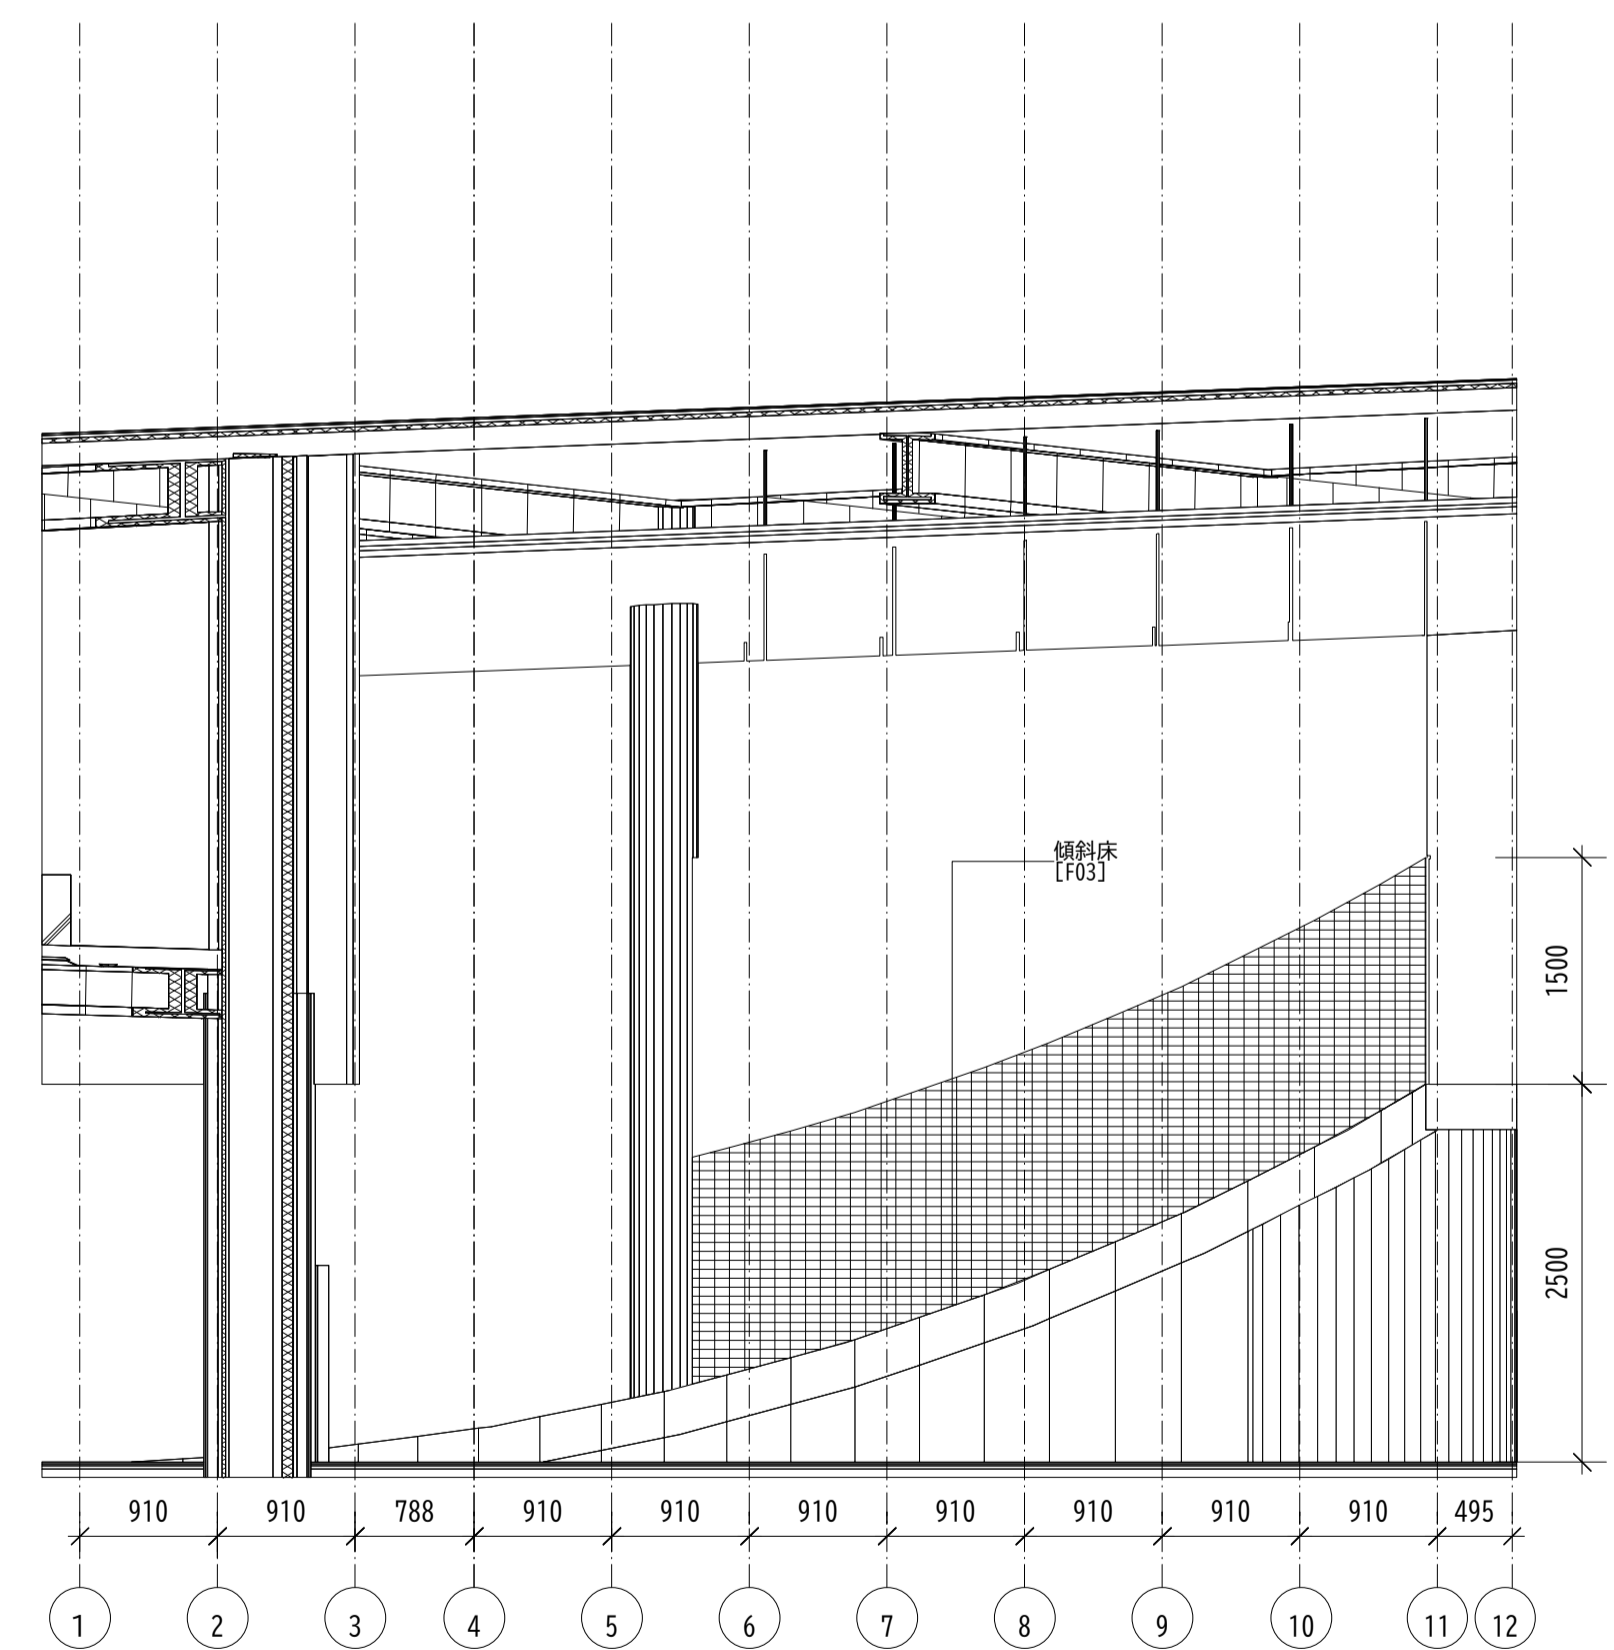
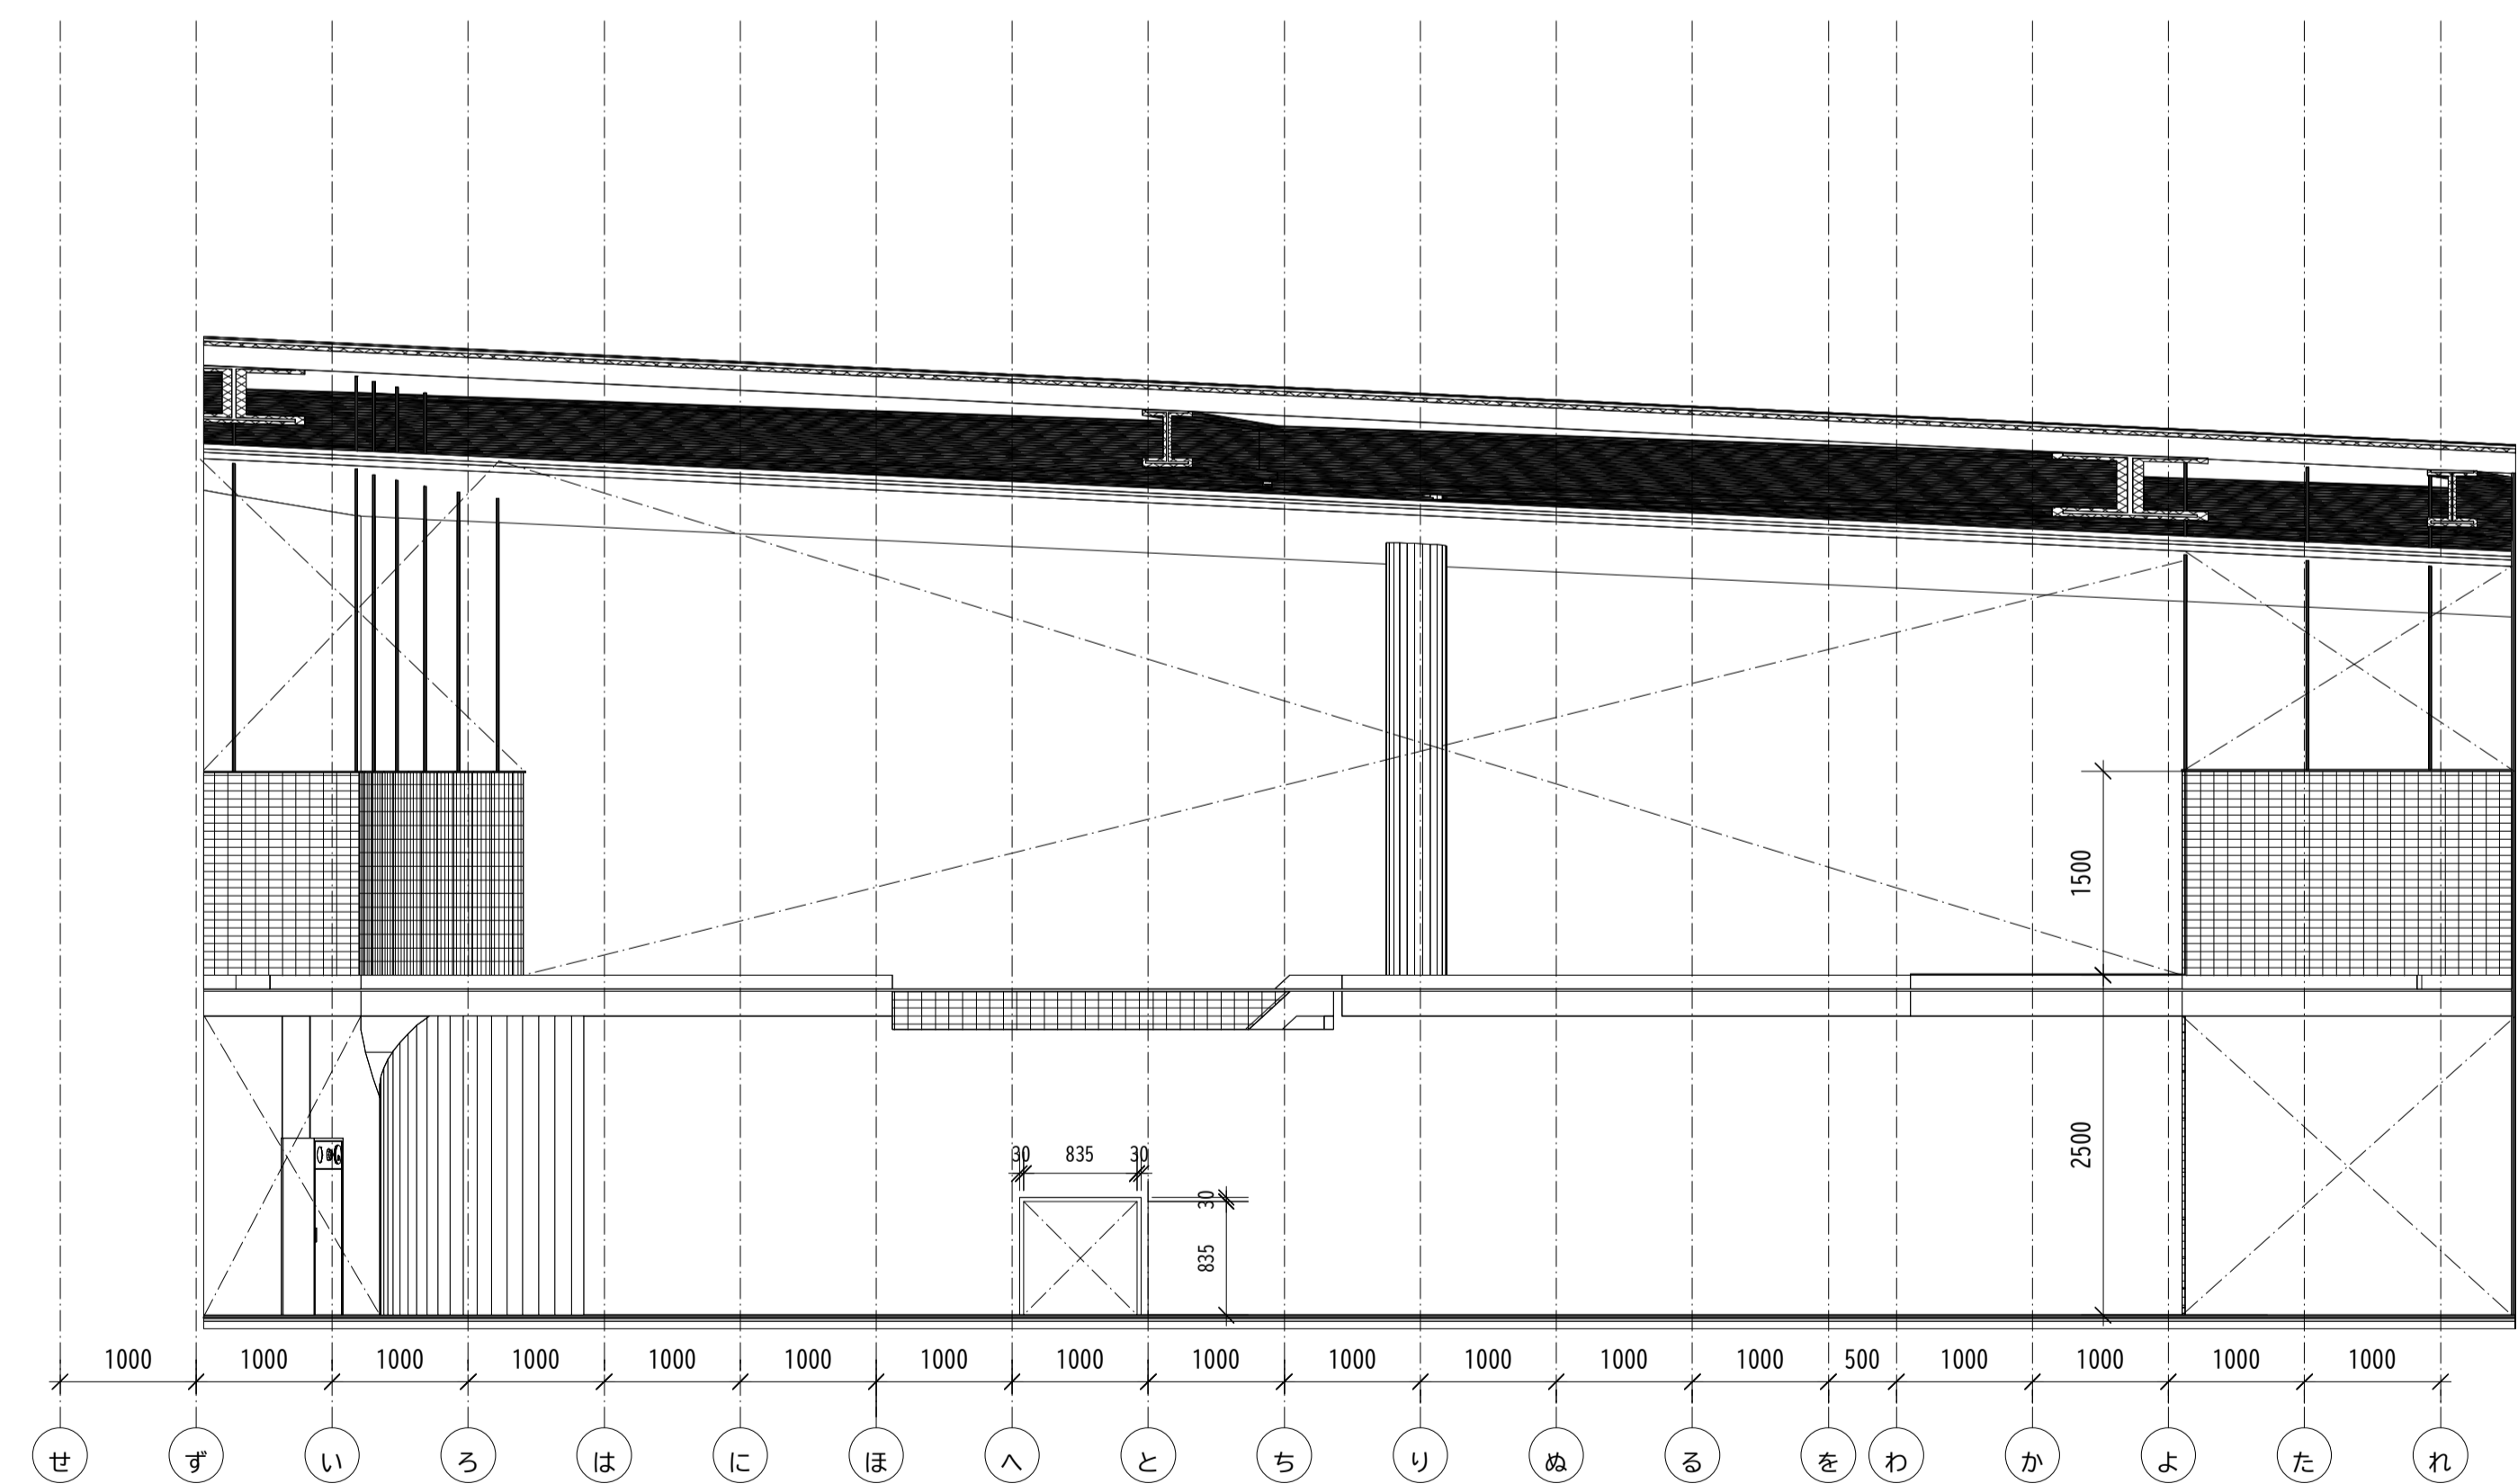


合同会社齋藤信吾建築設計事務所 事務所登録 神奈川県知事登録第18685号 一級建築士 第367843号 齋藤信吾 住所 神奈川県横浜市港北区新吉田東2-23-13	西尾市教育委員会事務局 生涯学習課 星野 照査 水野 設計	工事(業務)名 生涯学習センター建設工事	路線等の名称 西尾市生涯学習センター(仮称)	DATE R07.03	
		図面名称 雑詳細図 遊具(斜面床)平面詳細図(2)	風除室C1 9.19m2	用紙サイズ A1	A 1006
			規模 1/50(1/100)		

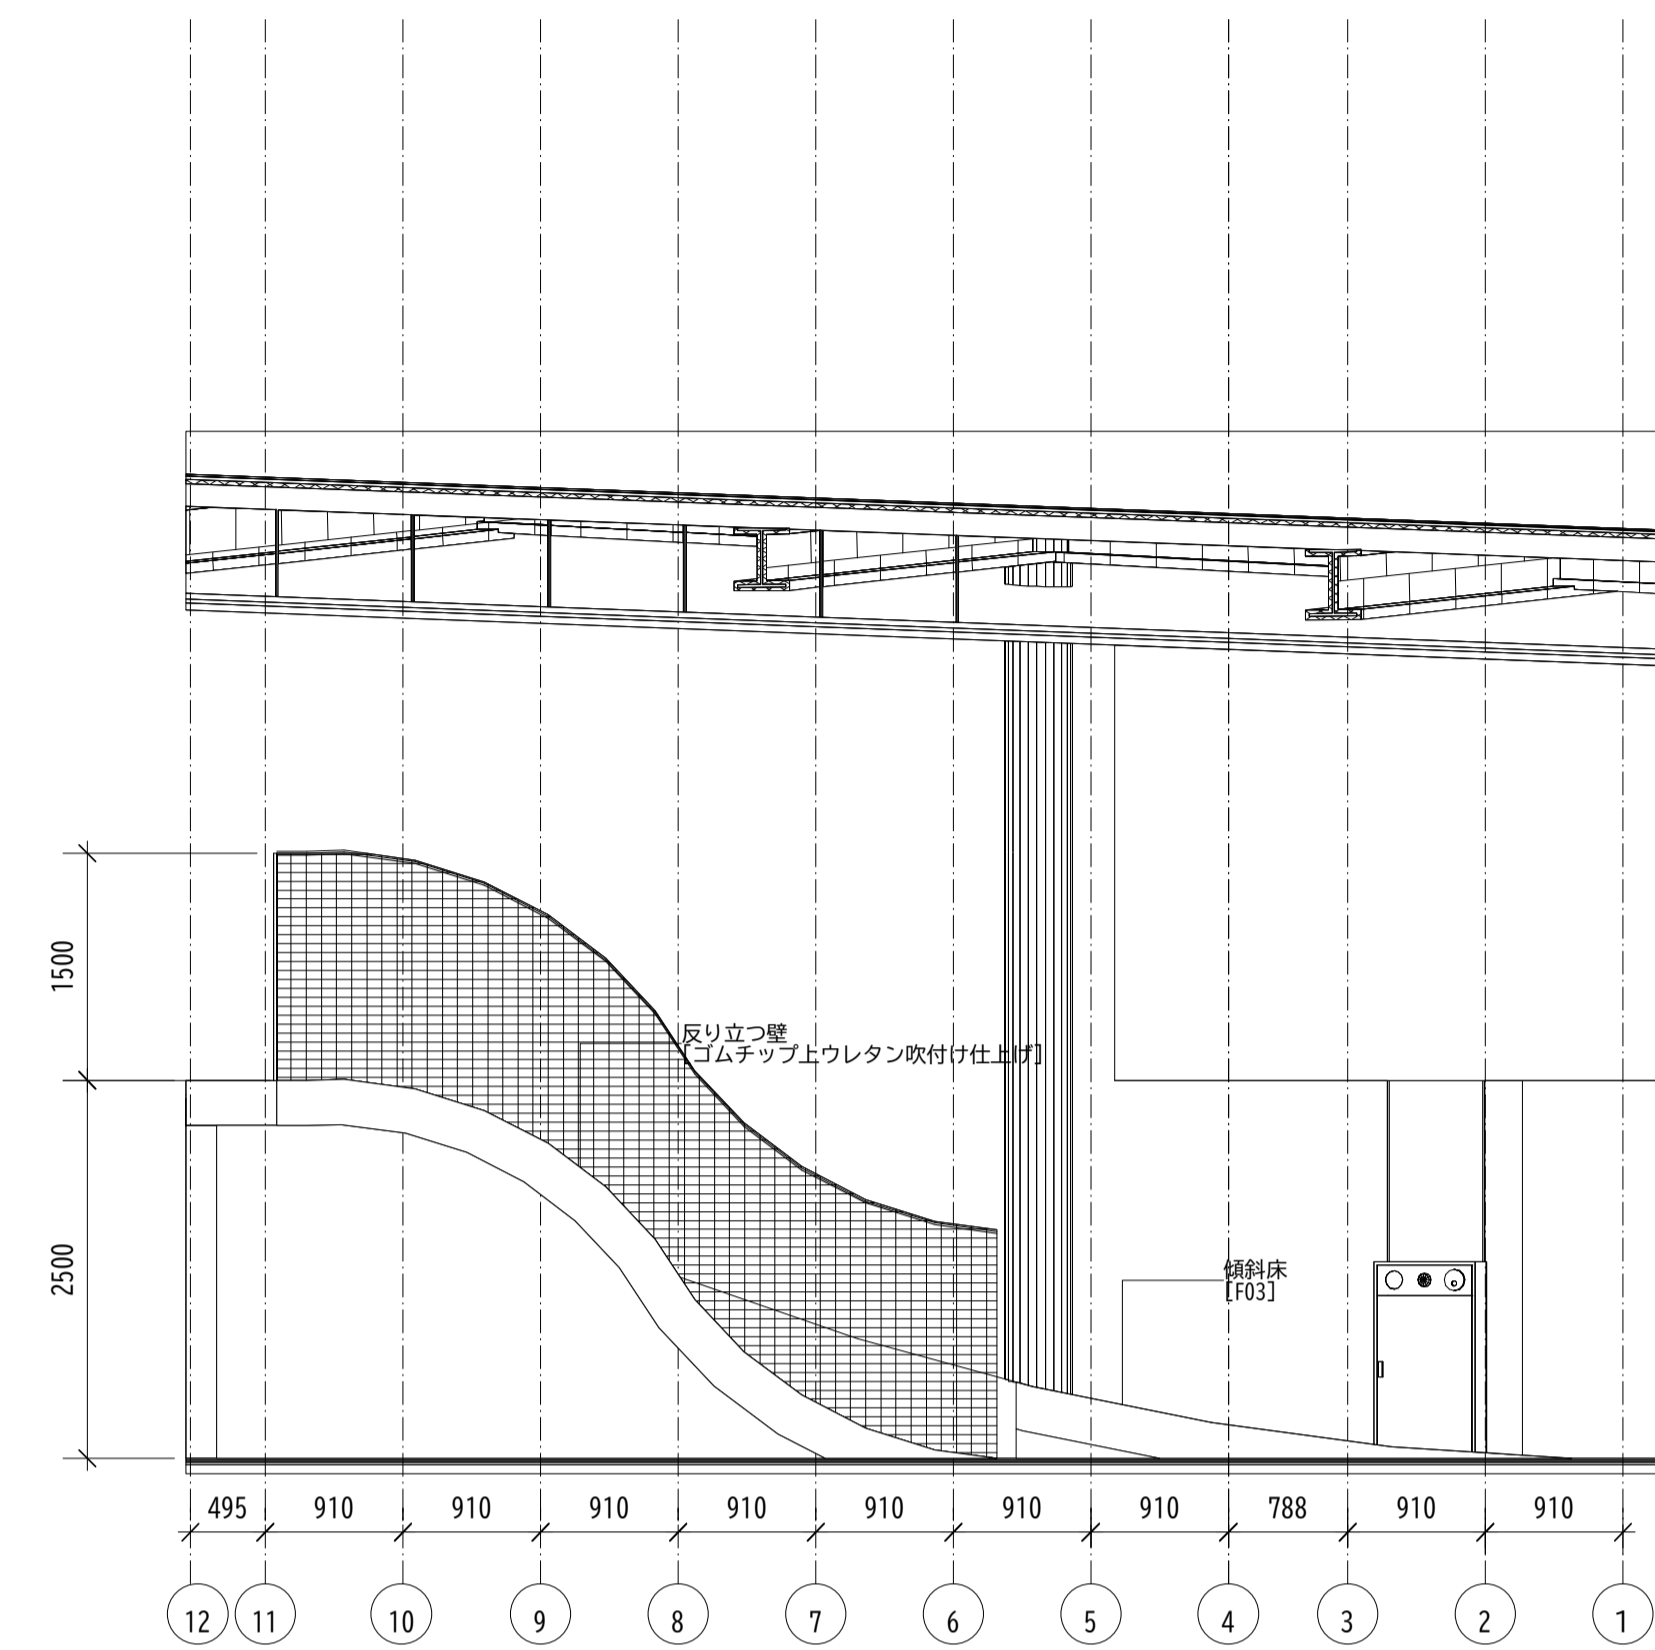

	合同会社齋藤信吾建築設計事務所 事務所登録 神奈川県知事登録第18685号 一級建築士 第367843号 齋藤信吾 住所 神奈川県横浜市港北区新吉田東2-23-13	西尾市教育委員会事務局 生涯学習課	工事(業務)名 生涯学習センター建設工事	路線等の名称 西尾市生涯学習センター(仮称)	DATE R07.03 用紙形式 A1 縮尺 1/50(1/100)	A / 1007
	照査 星野 設計 設計 水野	図面名称 雑詳細図 遊具(斜面床)断面詳細図				

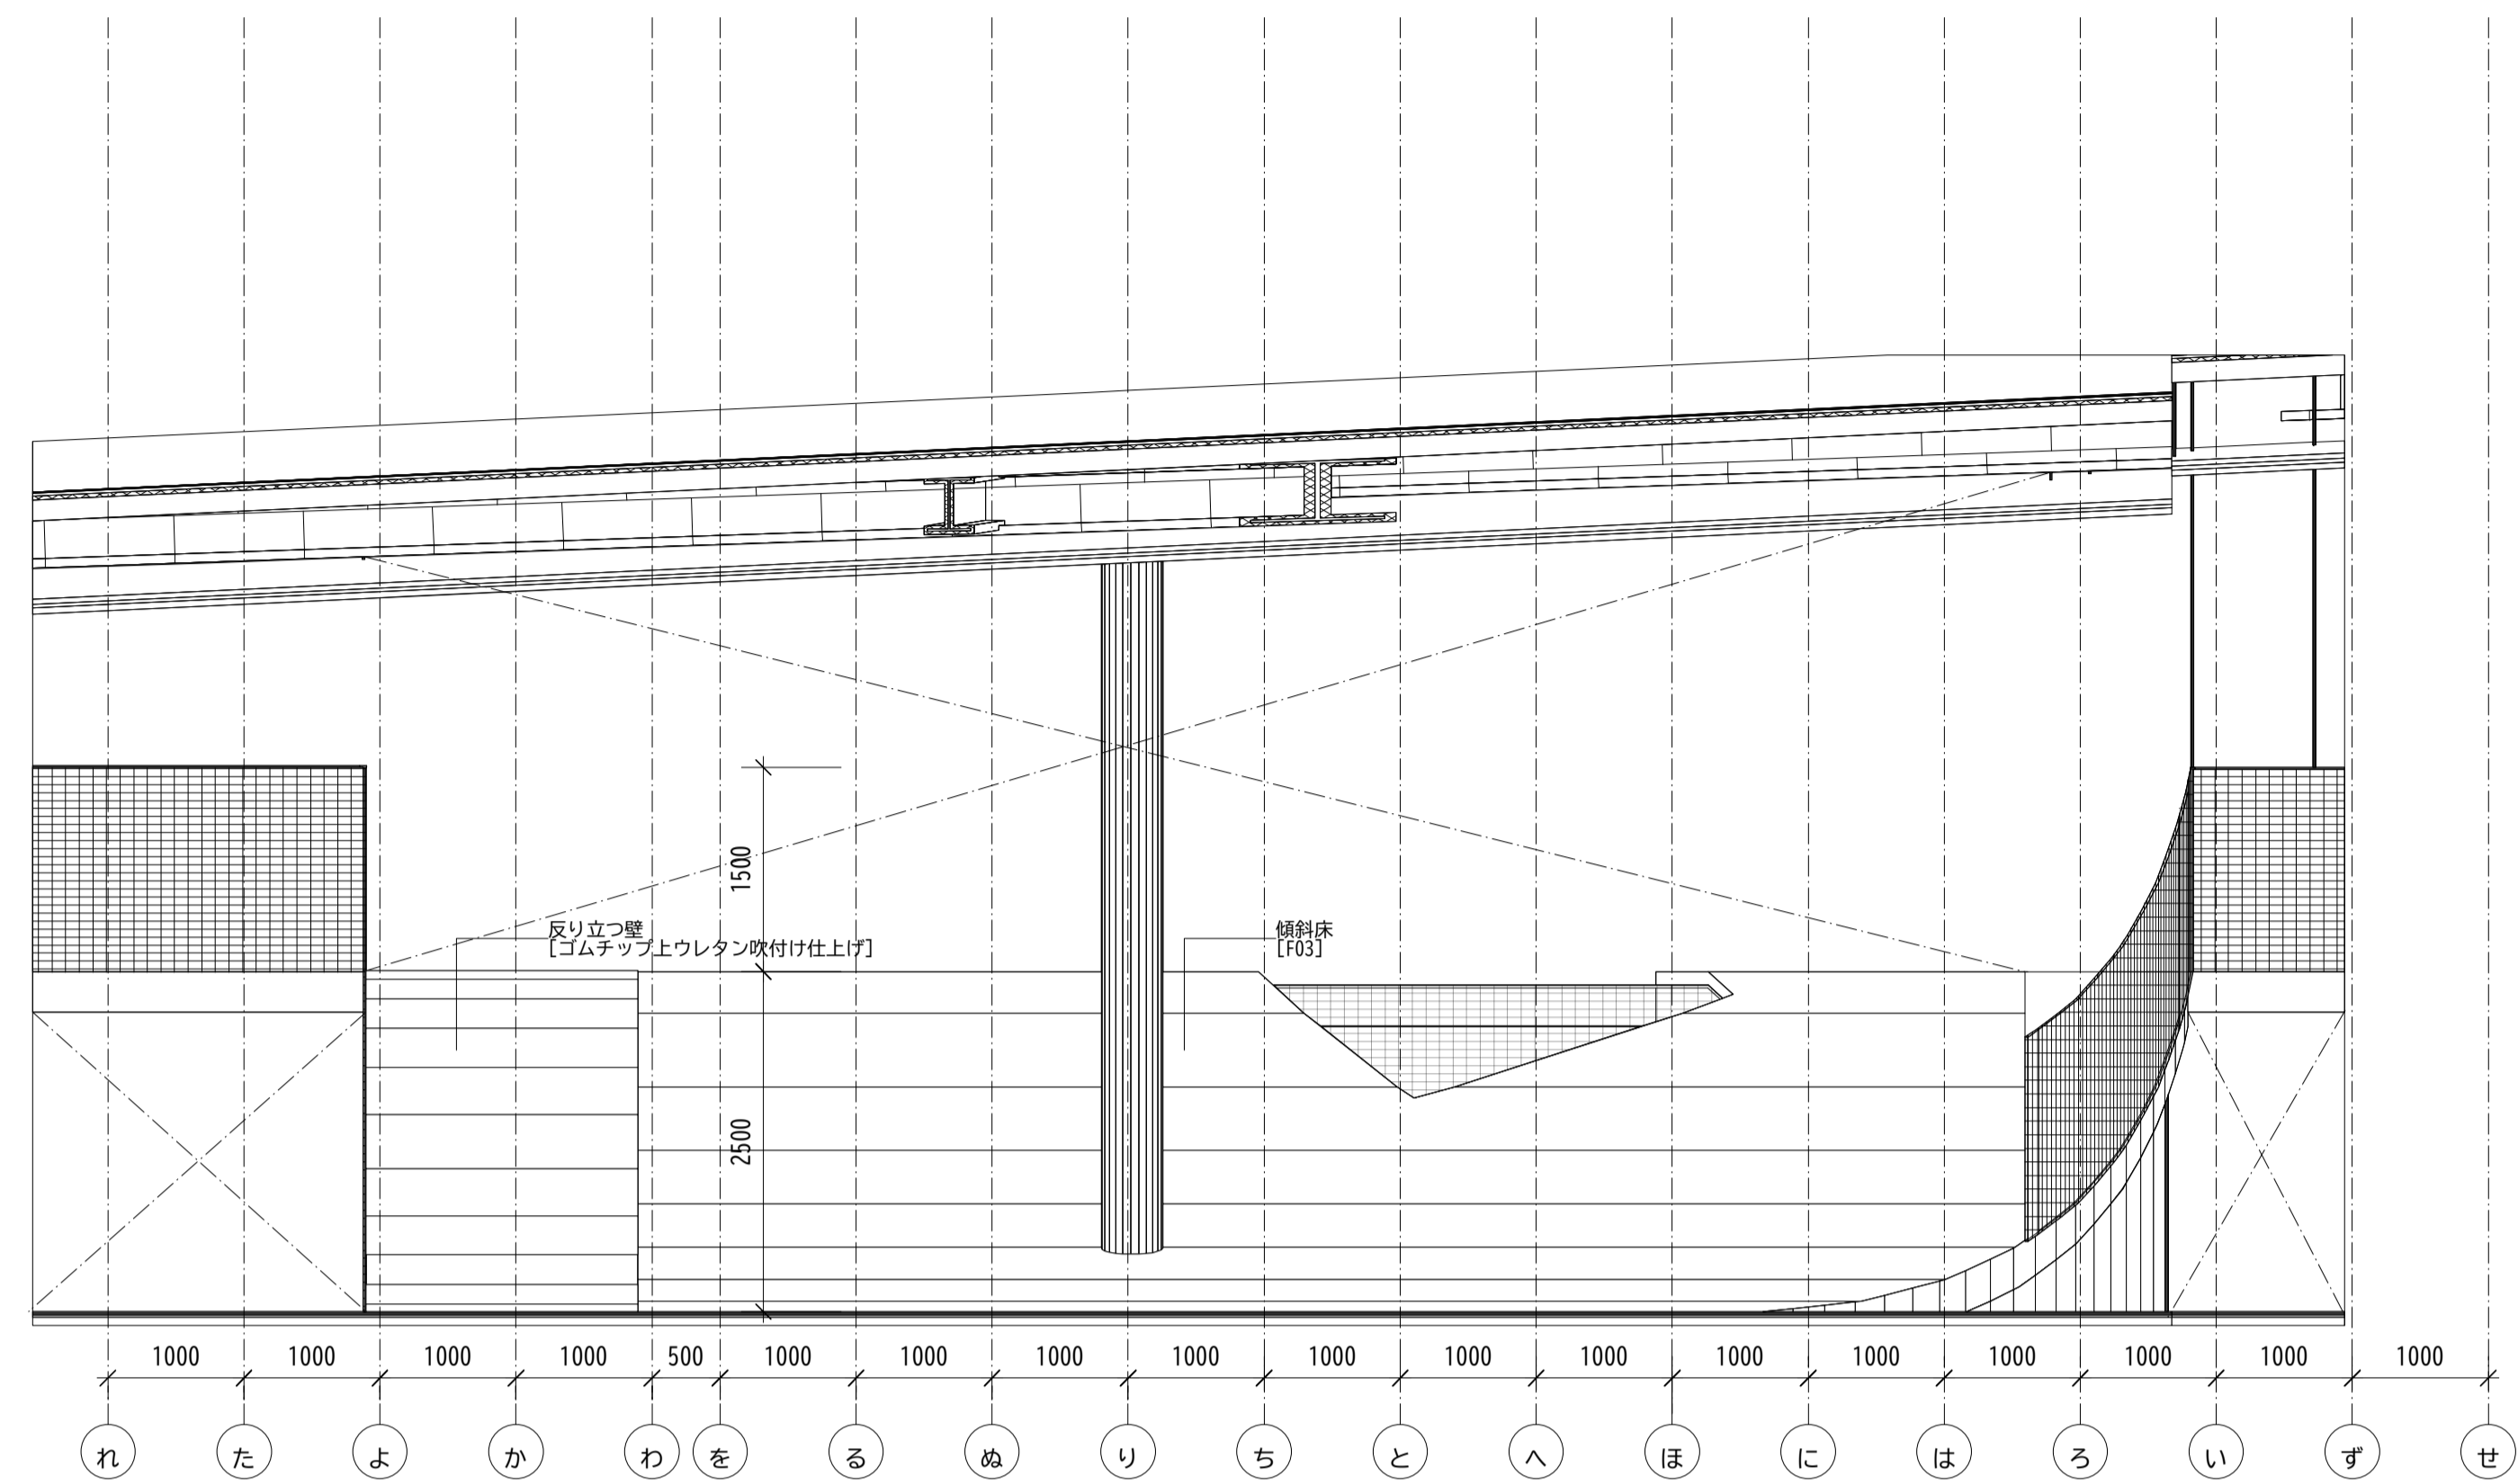

※転落防止柵についてはA1001参照

	合同会社齋藤信吾建築設計事務所		西尾市教育委員会事務局		工事(業務)名		路線等の名称		DATE	A 1008
	事務所登録 神奈川県知事登録第18685号		生涯学習課		生涯学習センター建設工事		西尾市生涯学習センター(仮称)		R07.03	
	一級建築士 第367843号 齋藤信吾		照査	星野	設計	水野	図面名称		用紙サイズ	
住所 神奈川県横浜市港北区新吉田東2-23-13						雑詳細図 遊具(斜面床)展開図		縮尺	1/50(1/100)	