



E001 斜線制限直行_北側立面図 A1_1:200


立面図図キープラン

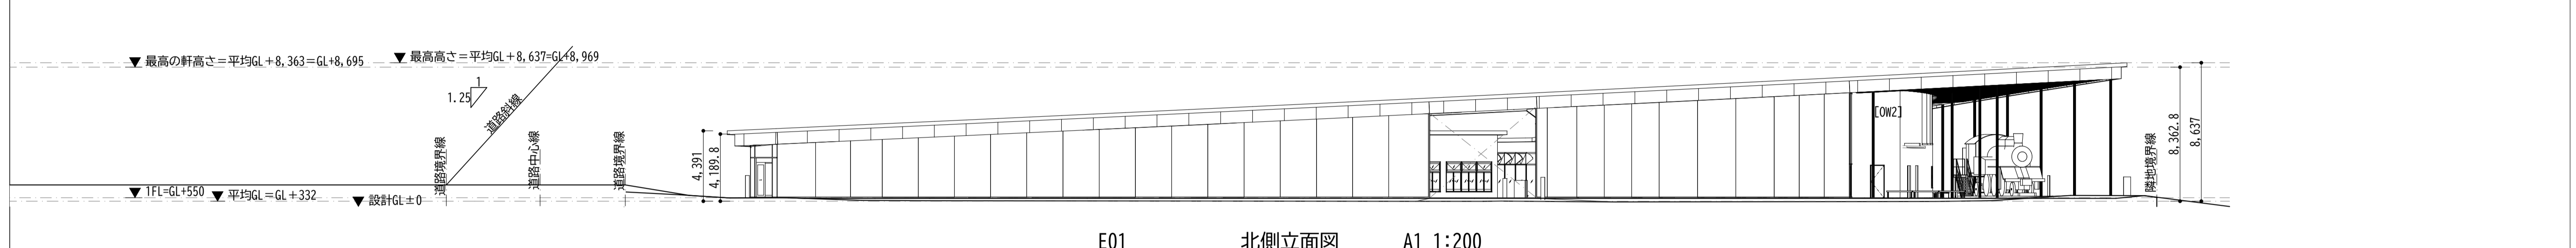

E01 北側立面図 A1_1:200

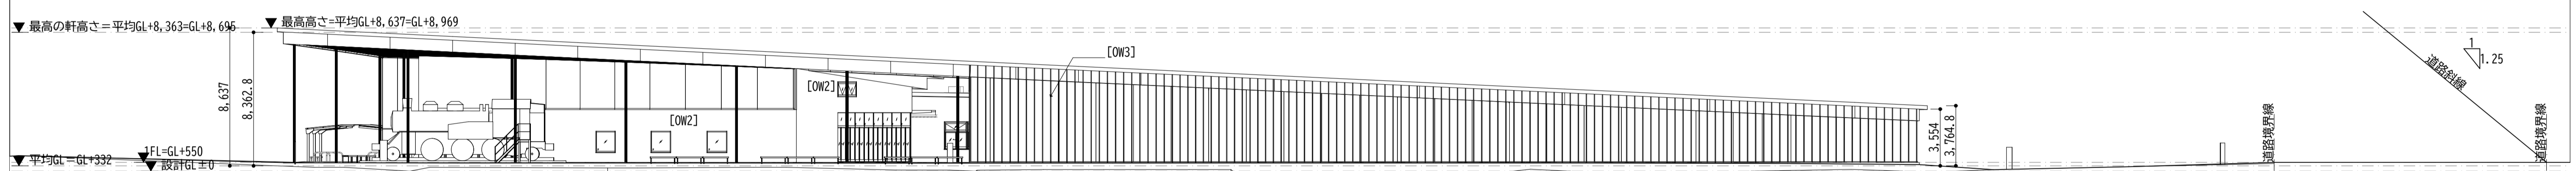


E02 西側立面図 A1_1:200

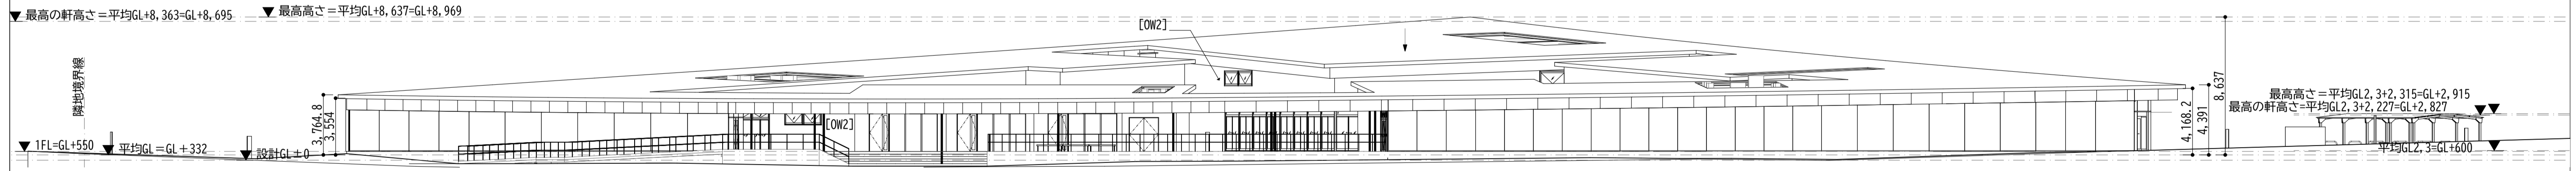


E03 東側立面図 A1_1:200


合同会社齋藤信吾建築設計事務所 事務所登録 神奈川県知事登録第18685号 一級建築士 第367843号 齋藤信吾 住所 神奈川県横浜市港北区新吉田東2-23-13	西尾市教育委員会事務局 生涯学習課		工事(業務)名 生涯学習センター建設工事	路線等の名称 西尾市生涯学習センター(仮称)	DATE R07.02	X X014
	照査 星野 設計 設計 水野		図面名称 立面図	用紙サイズ A1(A3)	縮尺 1:200 (1:400)	

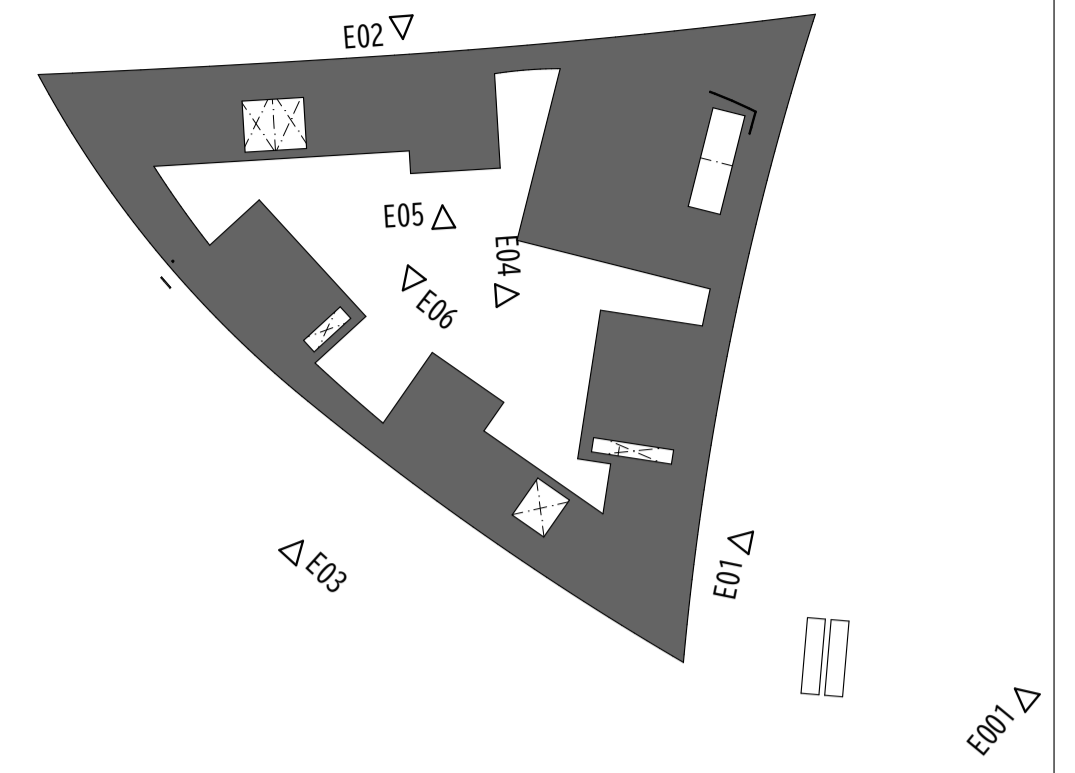


立面図図キープラン

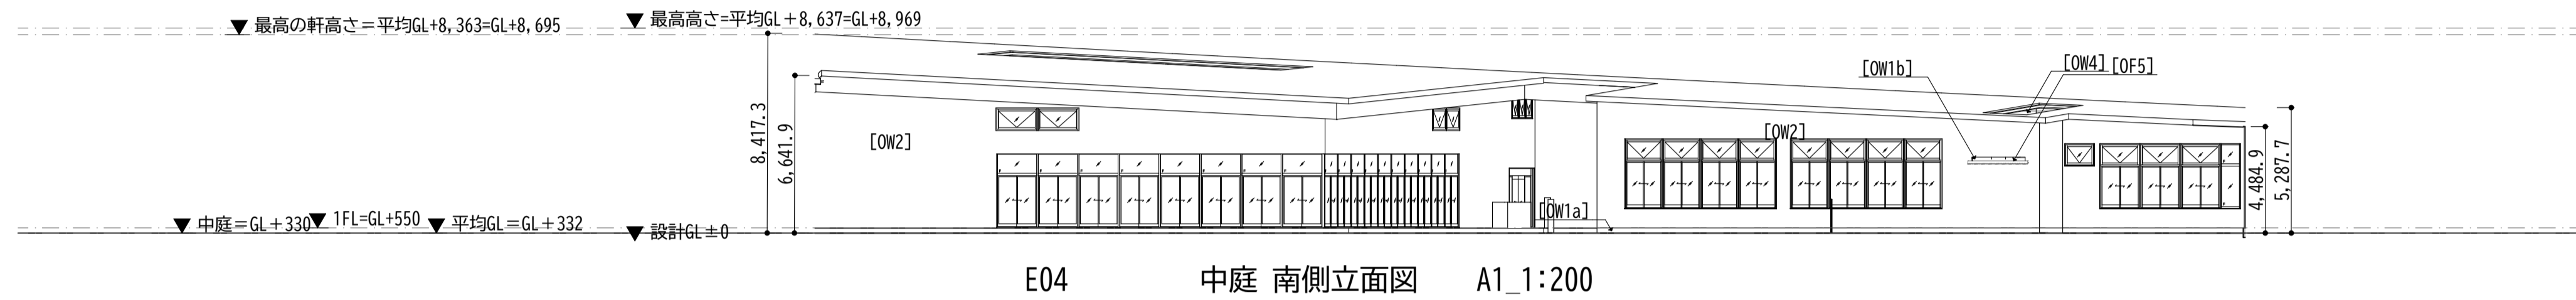

E04 中庭 南側立面図 A1_1:200

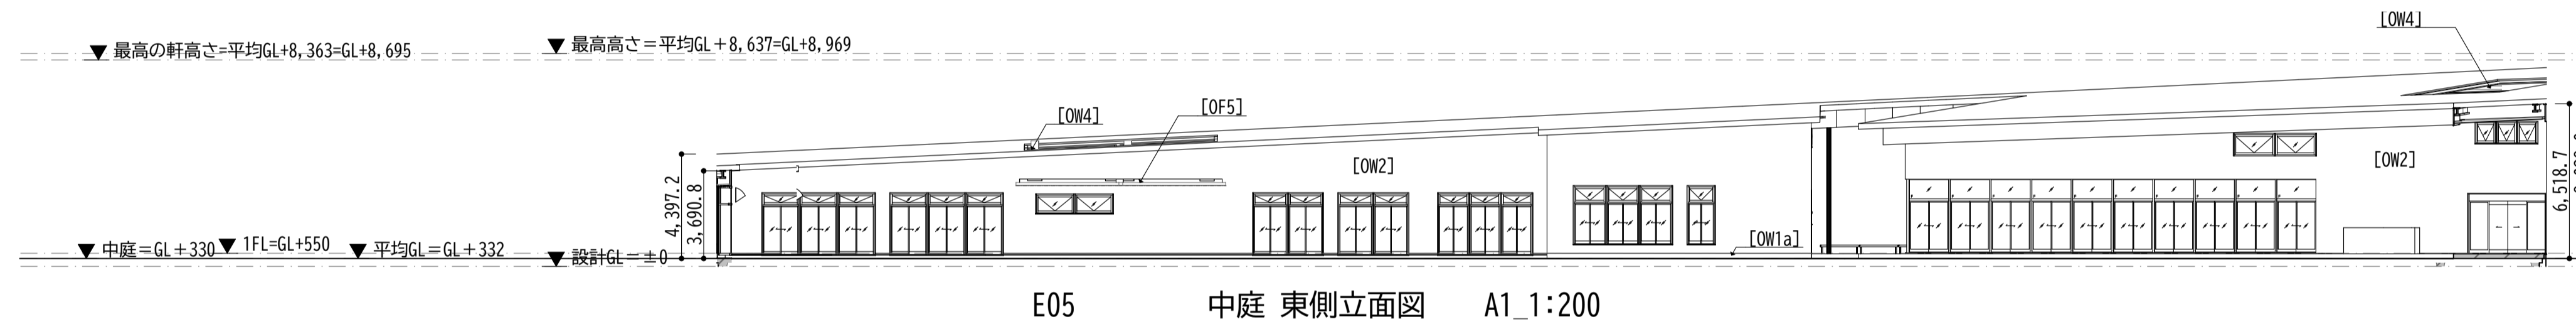

E05 中庭 東側立面図 A1_1:200

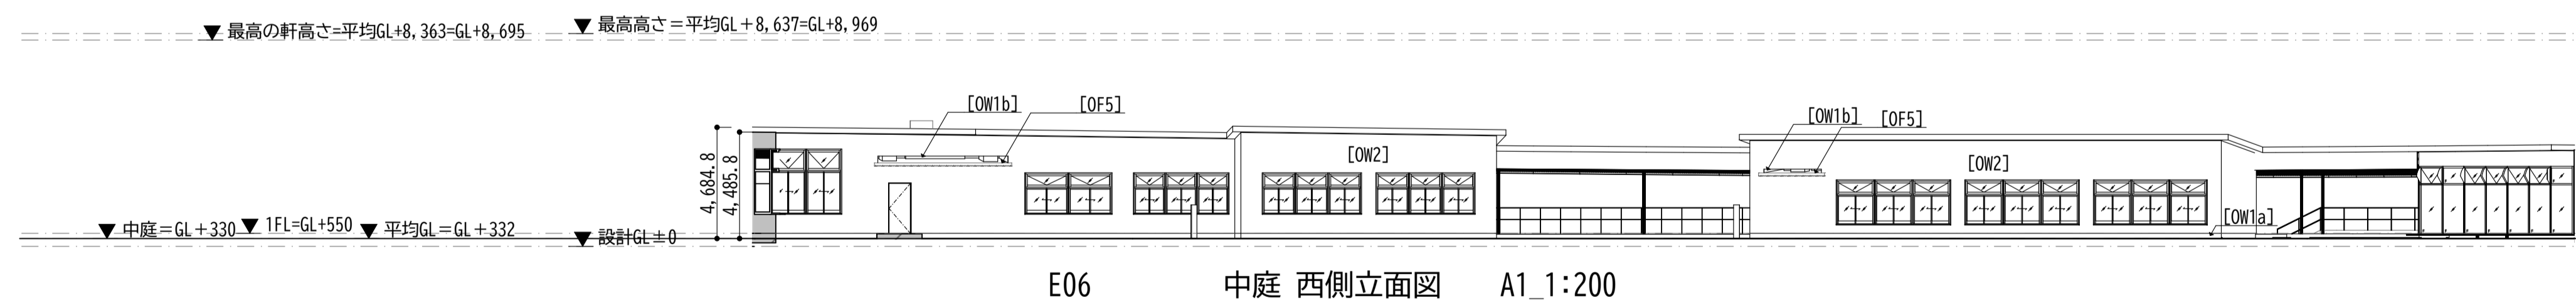

E06 中庭 西側立面図 A1_1:200

合同会社齋藤信吾建築設計事務所 事務所登録 神奈川県知事登録第18685号 一級建築士 第367843号 齋藤信吾 住所 神奈川県横浜市港北区新吉田東2-23-13	西尾市教育委員会事務局 生涯学習課		工事(業務)名 生涯学習センター建設工事	路線等の名称 西尾市生涯学習センター(仮称)	DATE R07.02	X X015
	照査 星野 設計 設計 水野		図面名称 中庭立面図	用紙サイズ A1(A3)	縮尺 1:200 (1:400)	