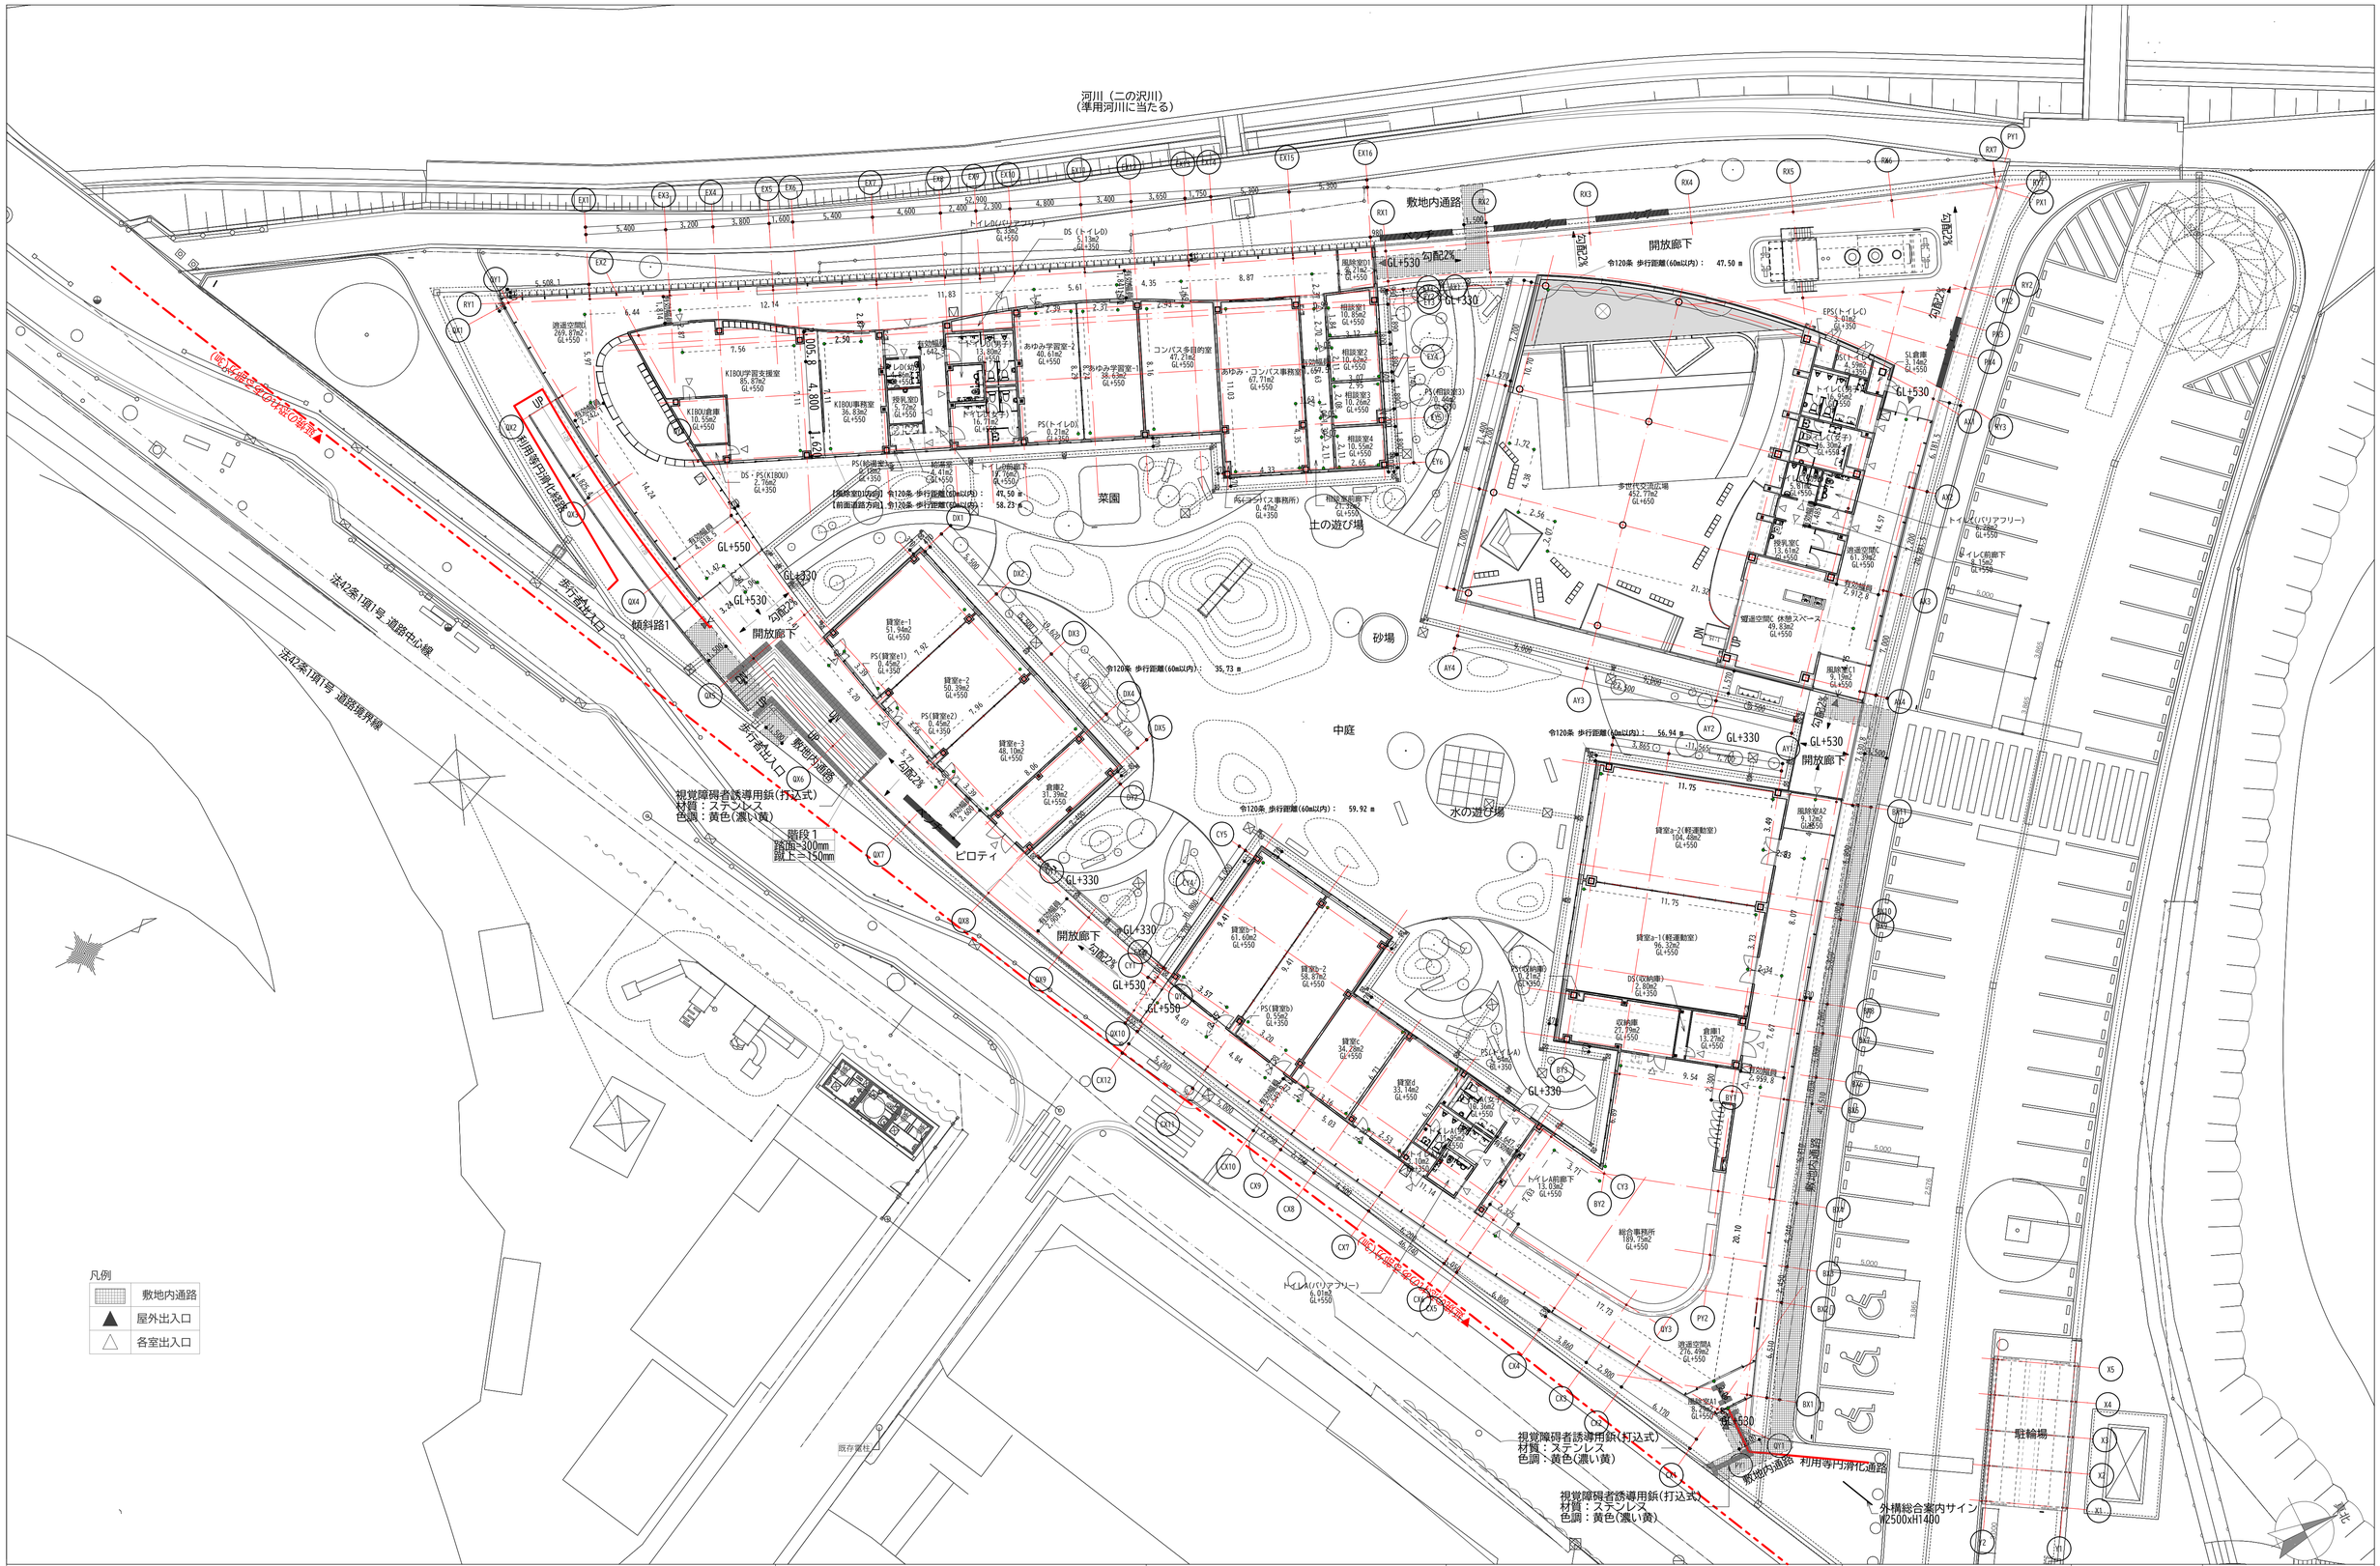

合同会社斎藤信吾建築設計事務所 事務所登録　神奈川県知事登録第18685号 一級建築士　第367843号　斎藤信吾 住所　神奈川県横浜市港北区新吉田東2-23-13	西尾市教育委員会事務局 生涯学習課	工事（業務）名 生涯学習センター建設工事	路線等の名称 西尾市生涯学習センター（仮称）	DATE R07.02 用紙サイズ A1(A3)	X
	照査 星野　設計　　設計 水野	図面名称 1F平面図		縮尺 1:200　（1:400）	X013