
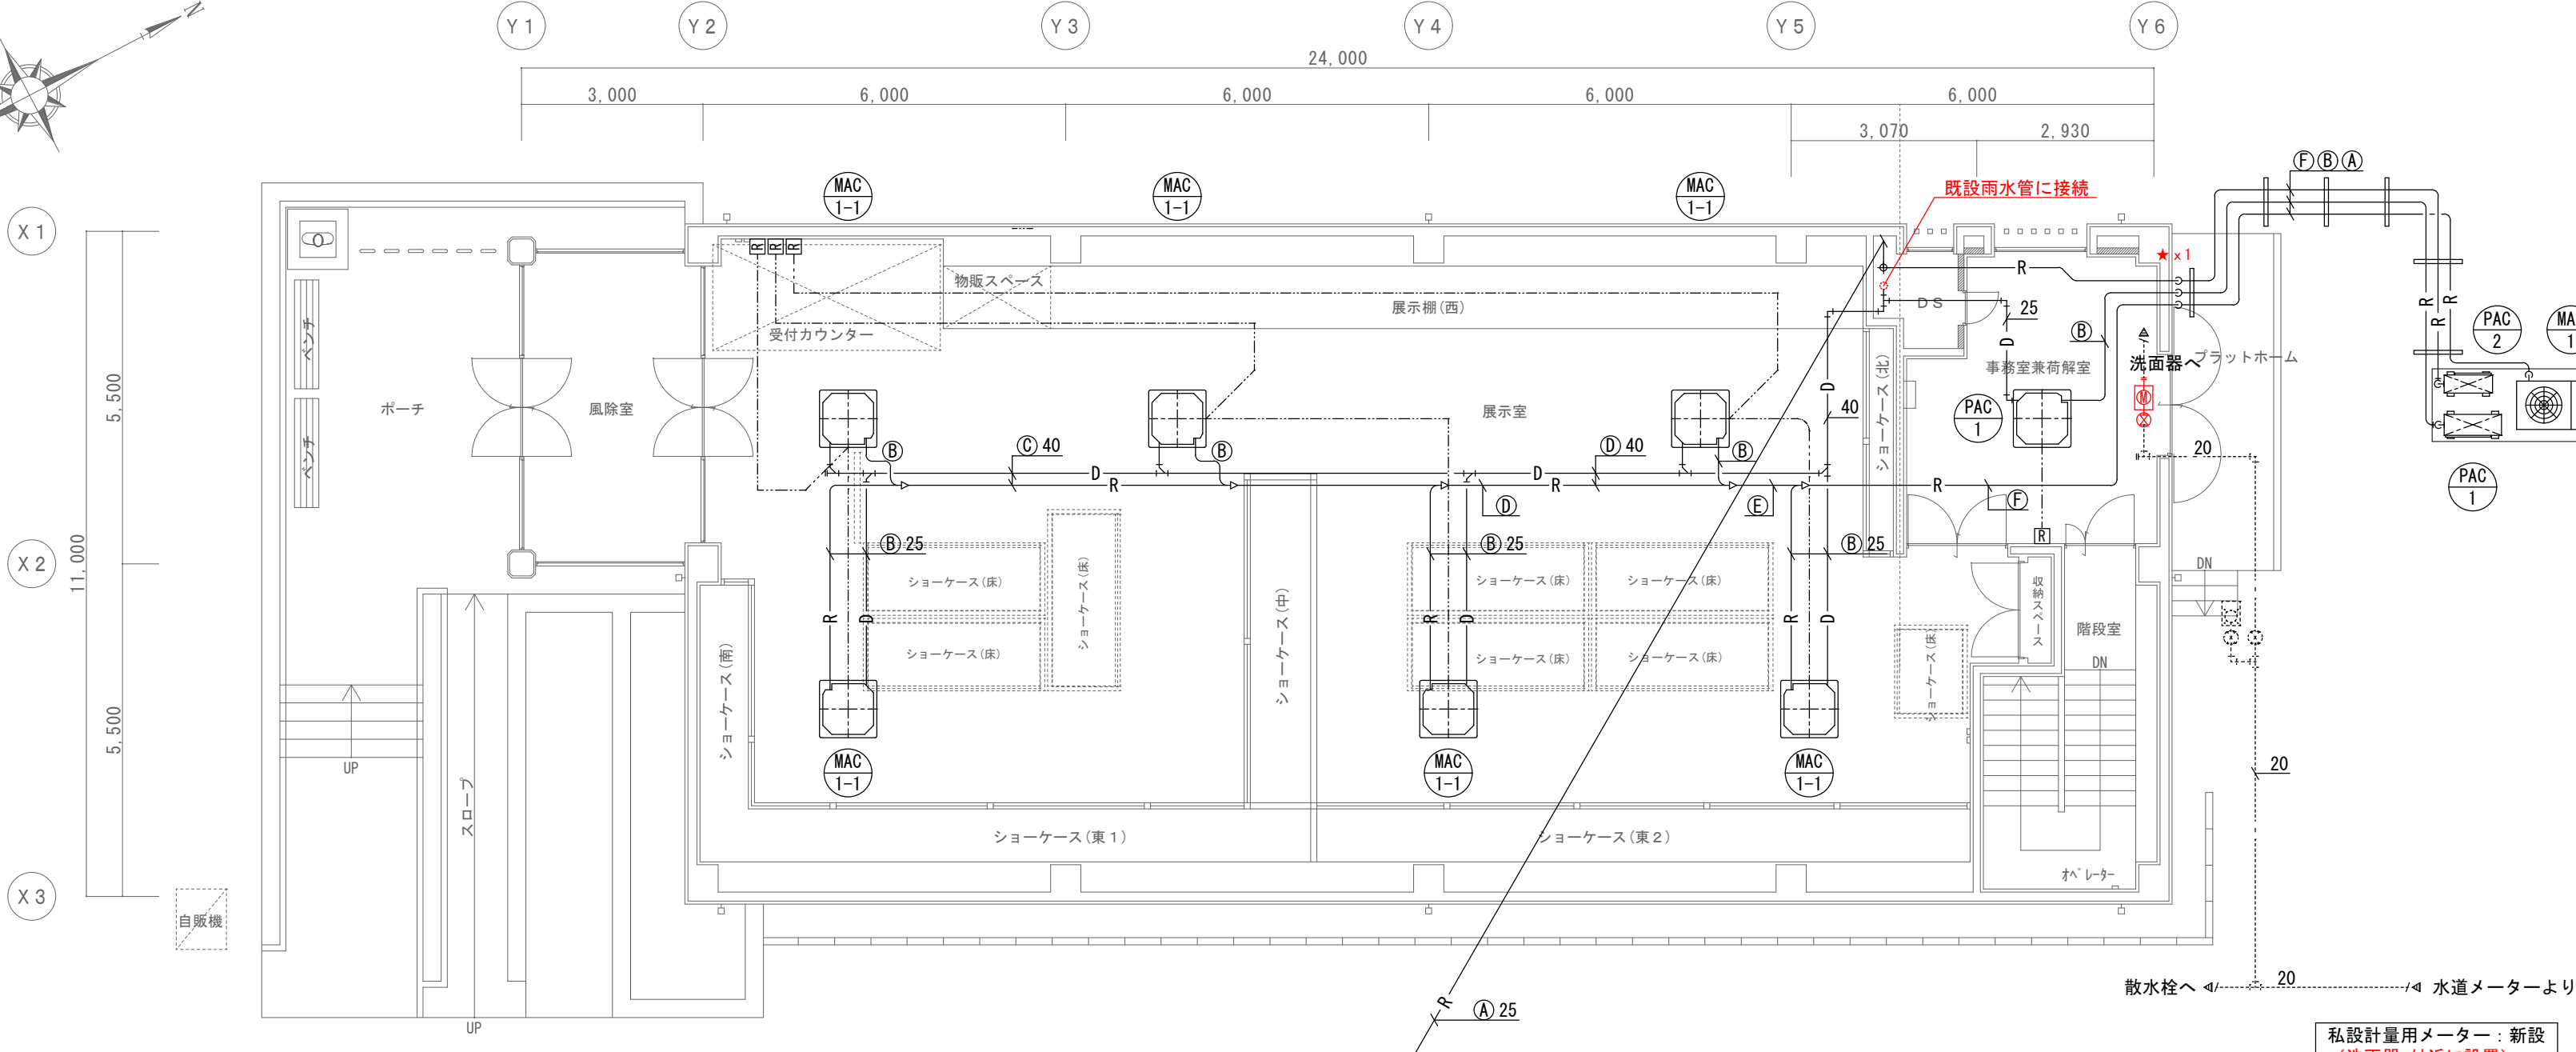


空調設備機器表 (改修後)

機 器 記 号	機 器 名 称	機 器 仕 様	定格能力		電気容量				台数	設 置 場 所	備 考	
			冷房 kw	暖房 kw	相 φ	電圧 V	消費電力					圧縮機 電動機出力 kw
							冷房 kw	暖房 kw				
PAC-1	空冷ヒートポンプ式パッケージエアコン	屋外機	7.1	8.0	3	200	2.1	2.05	1.7	1	1階 事務室兼荷解室	品番：SZRC80BF
		屋内機 天井カセット(4方向)										
PAC-2	空冷ヒートポンプ式パッケージエアコン	屋外機	3.6	4.0	3	200	0.95	0.95	0.65	1	第2収蔵庫	品番：SZRH40BFT
		屋内機 天井吊 ドレンポンプキット(揚程3m以上)付属										
MAC-1	空冷ヒートポンプ式マルチエアコン	屋外機 分岐管付属	50.0	56.0	3	200	17.2	15.7	13.7	1	屋外	品番：RXYP500FA
MAC-1-1	空冷ヒートポンプ式マルチエアコン	屋内機 天井カセット(4方向)	8.0	9.0	1	200	0.086	0.081	-	6	1階 展示室	品番：FXYP80DB
特記事項			(1) グリーン購入法適合品とし、電源周波数は60Hz・電気容量は参考値とする。 (2) パッケージエアコンの冷房能力及び暖房能力及び消費電力はJIS B 8616による。 (3) ルームエアコンの冷房能力及び暖房能力及び消費電力はJIS B 9612による。 (4) 冷媒はオゾン層破壊係数0のものとする。 (5) PAC-1, 2の屋内機、屋外機間の電気配線(アース共)はエコケーブルとし冷媒管共巻きとする。 MAC-1の屋内機、屋外機間の電気配線は電気工事とする。 (6) 冷媒管の口径は製造者の標準仕様とする。なお、冷媒管継手等は付属とする。 (7) 屋外機基礎は標準基礎(建築工事)とする。 (8) リモートコントローラーは付属(ワイヤード)とし、配線はメーカー標準仕様とする。 (9) ドレンアップメカ、化粧パネルは付属とする。 (10) 屋外機には高周波対応用アクティブフィルタを付属とする。(MAC-1のみ) (11) 特記に記載なき事項は公共建築工事標準仕様書(機械設備工事編)による。									

換気設備機器表 (改修後)

記 号	名 称	仕 様	24時間 換気機能	接続ダクト サイズ 番手 No.	風量 m3/h		静圧 Pa		電気容量			発停制御	防振	台数	設置場所	備 考
					一般	24H	一般	24H	相 φ	電圧 V	動力 W					
FV-15	排風機	天井換気扇(低騒音型)	○	100φ	150	80	80	50	1	100	20	手動	-	1	1階 事務室	品番：VD-15ZVK5
FV-20	排風機	天井換気扇(低騒音型)	○	150φ	200	170	80	50	1	100	21	手動	-	1	地下1階 第2収蔵庫	品番：VD-18ZVK5
FV-45	排風機	天井換気扇(低騒音型)	○	150φ	450	250	150	50	1	100	80	手動	-	6	1階 展示室、第1収蔵庫	品番：VD-23ZVK5
特記事項 (1) 電源周波数は 60Hz とし電気容量は参考値とする。 (2) 送排風機の許容騒音値測定法は JIS B 8330 による。 (3) 送排風機の軸受温度は JIS B 8331 に準じる。 (4) 天井換気扇は天吊り金具付属とし、D C モーター搭載とする。 (5) 天井換気扇のスイッチは電気工事とする。 (6) 特記に記載なき事項は公共建築工事標準仕様書(機械設備工事編)による。																

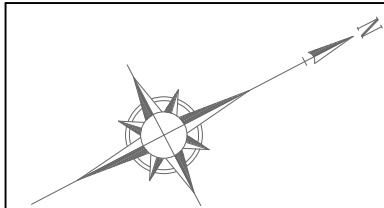

1階平面図（改修後） 1／100

冷媒配管リスト(液管×ガス管)	
Ⓐ	6.4 / 12.7
Ⓑ	9.5 / 15.9
Ⓒ	9.5 / 19.1
Ⓓ	9.5 / 22.2
Ⓔ	12.7 / 28.6
Ⓕ	15.9 / 28.6


- PAC室内外機渡り配線は冷媒管共巻きとする(本工事)
MAC室内外機渡り配線は電気工事とする。
- 室内機とリモコンとの配管配線は本工事とする。
- 室内機接続ドレン管は特記なき限り 25Aとする。
- 冷媒管サイズは参考とする。
- 各室リモコン取付位置は監督員と協議のこと。
- 室内機の位置には施工時にプロット図を作成し
施主及び監督員に確認の上、施工する事。




地下1階平面図（改修後） 1／100

凡 例	
記号	名称・備考
R	冷媒管…断熱材被覆銅管
D	ドレン管…硬質ポリ塩化ビニル管 (VP)
★	コア抜きを示す
Ⓔ	パッケージエアコン リモコンスイッチ
	リモコン線…天井内ころがし 隠蔽部保護管 (PF16) リモコン露出立下り部 (1種金属線ひも)

	新設を示す
	既設を示す
	切断接続箇所を示す

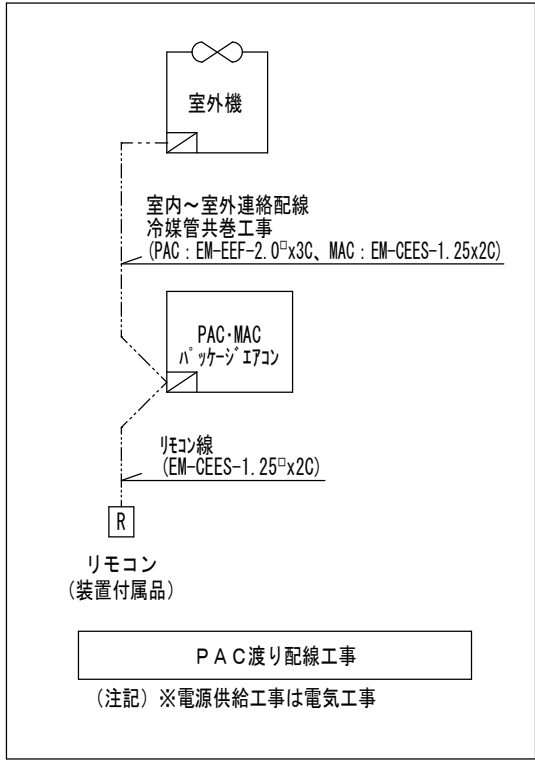


私設計量用メーター：新設
(洗面器 付近に設置)
量水器20A (直読式)
GV20 x 1
※既設給水管に量水器20Aを新設とする。

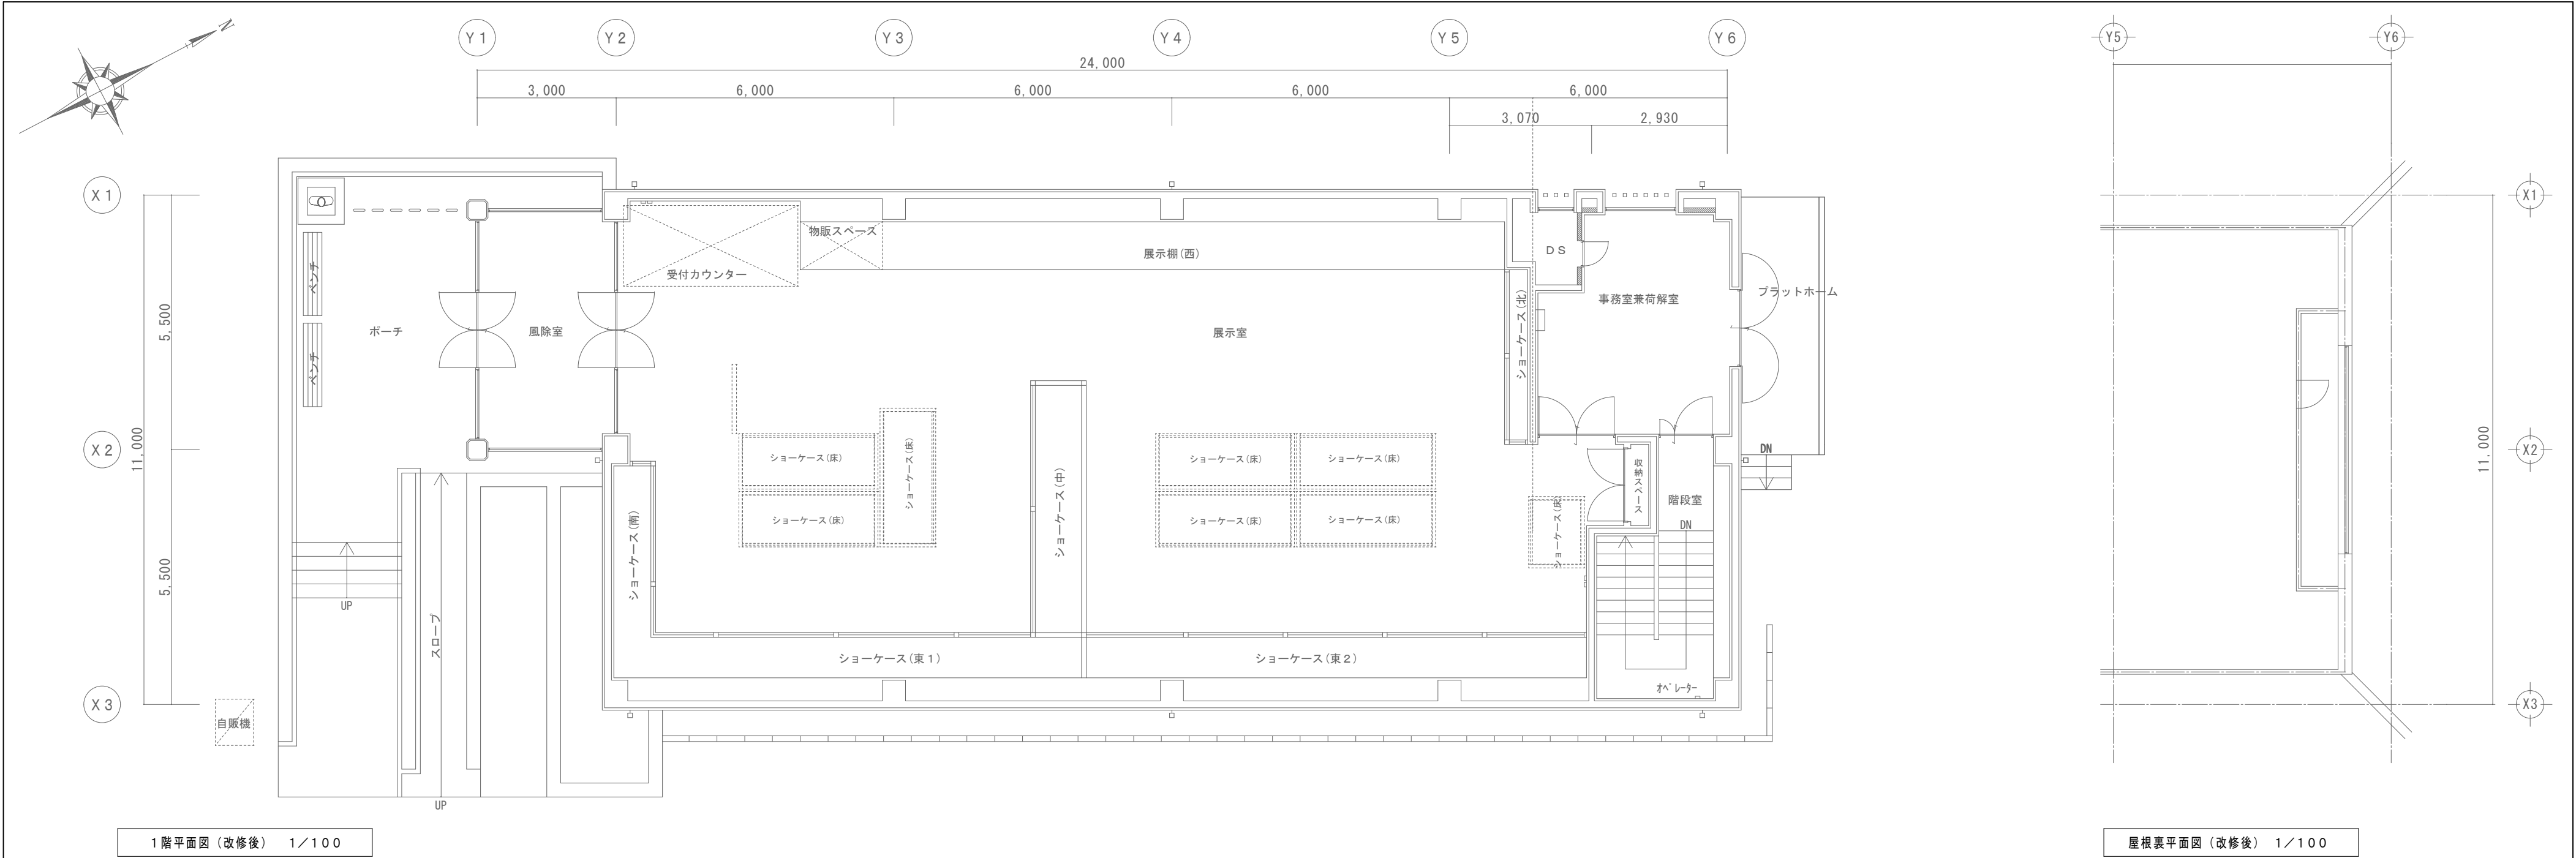

1階平面図（改修後） 1/100

屋根裏平面図（改修後） 1/100

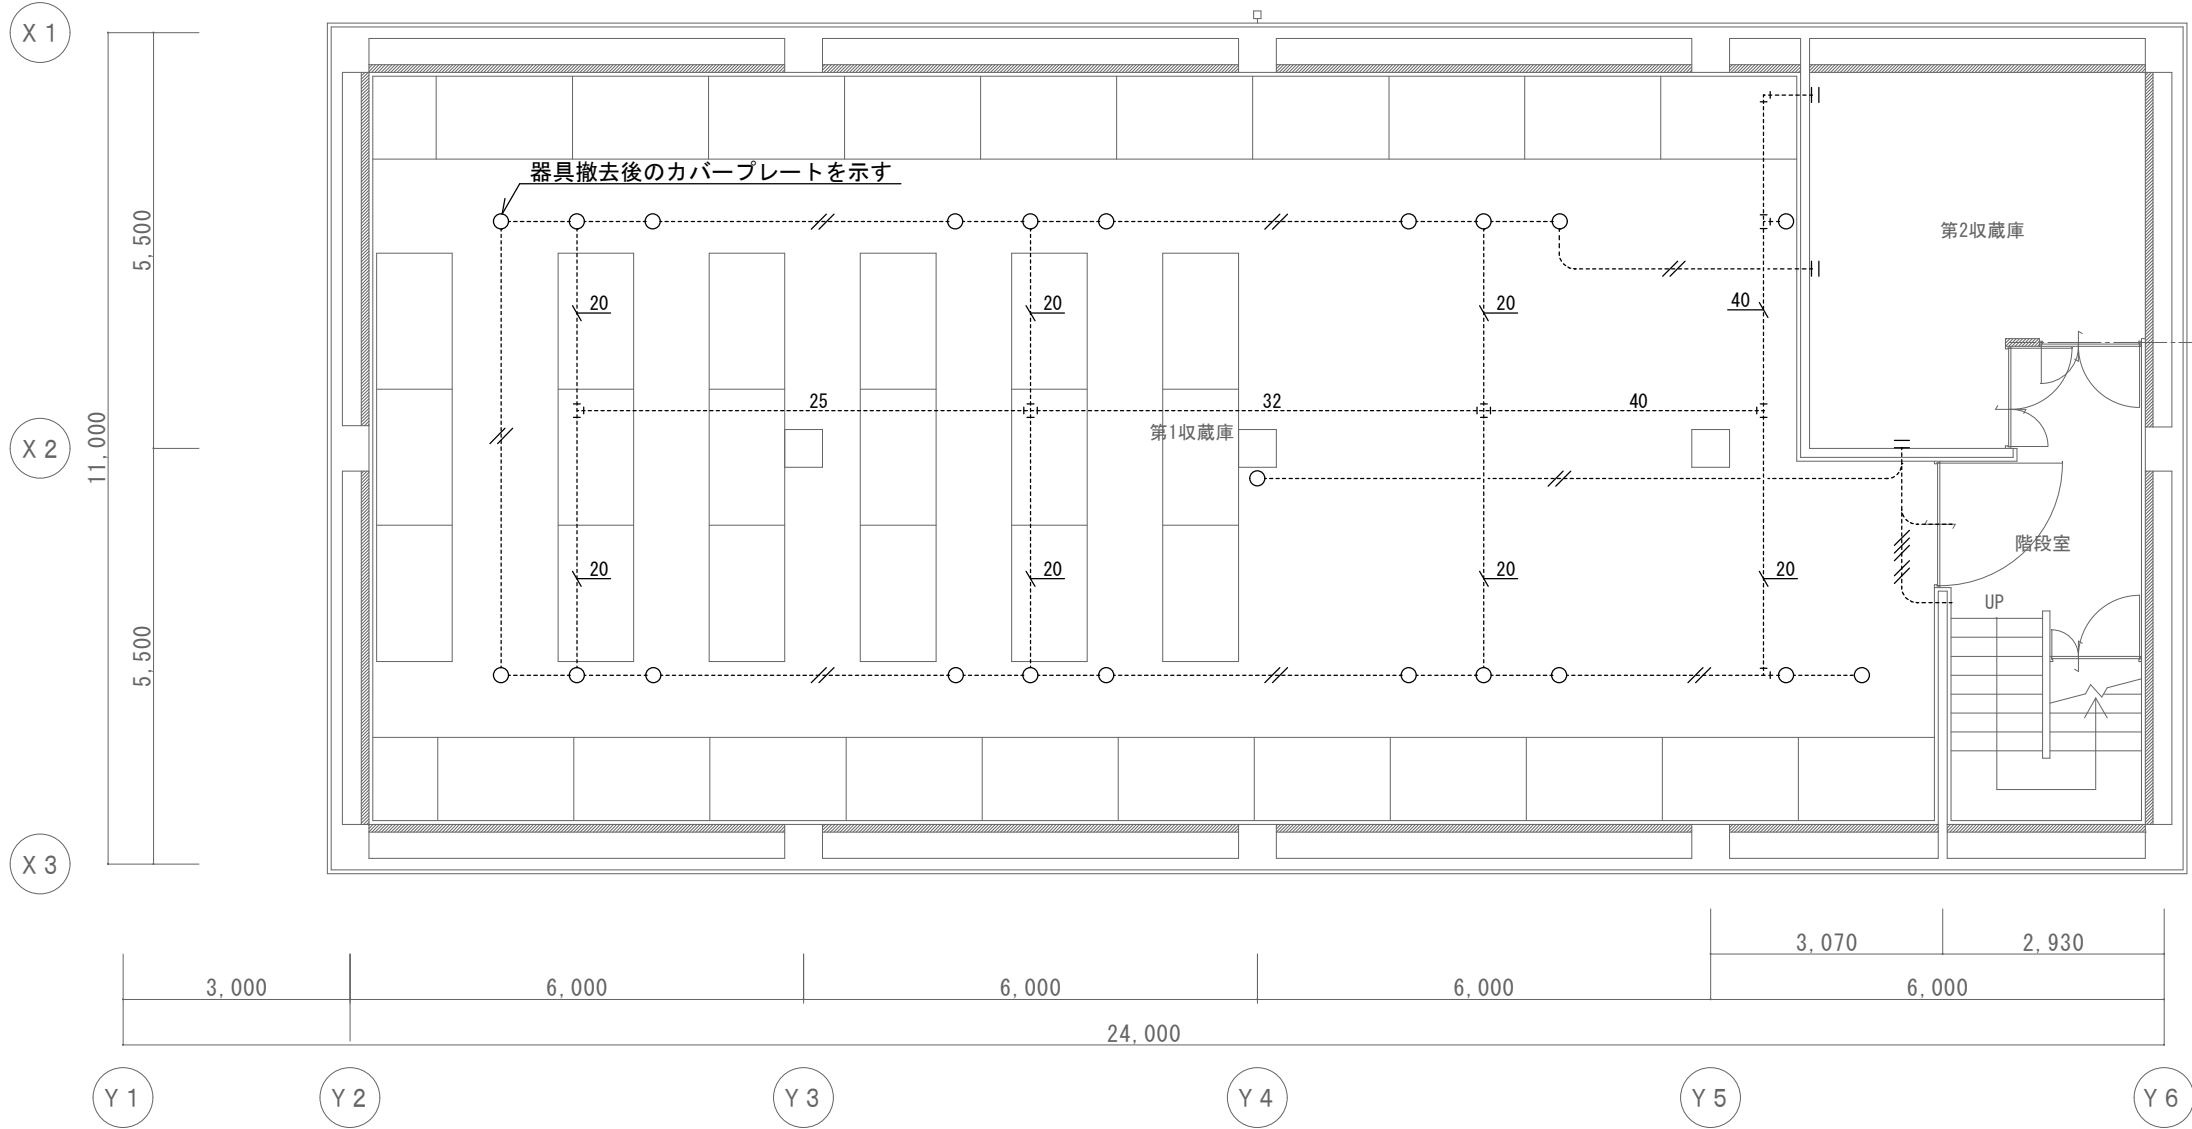

地下1階平面図（改修後） 1/100

—————	新設を示す
.....	既設を示す
.....	切断接続箇所を示す