




後











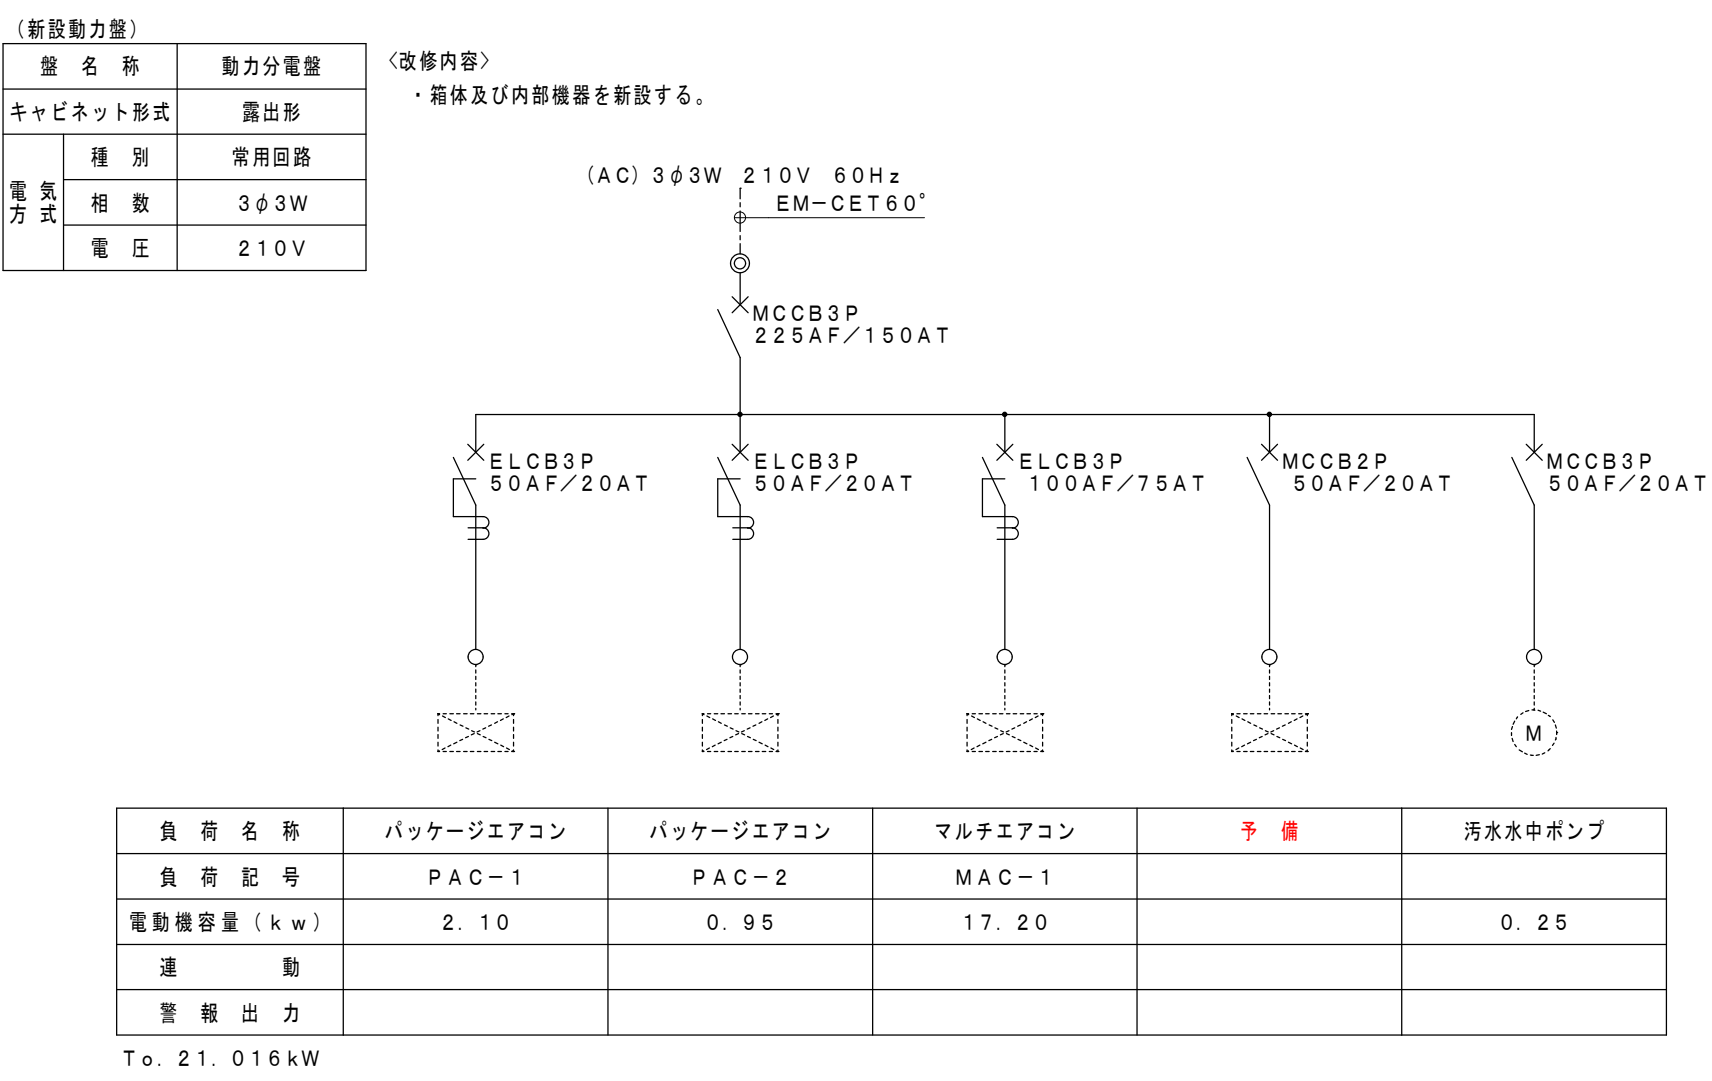


後

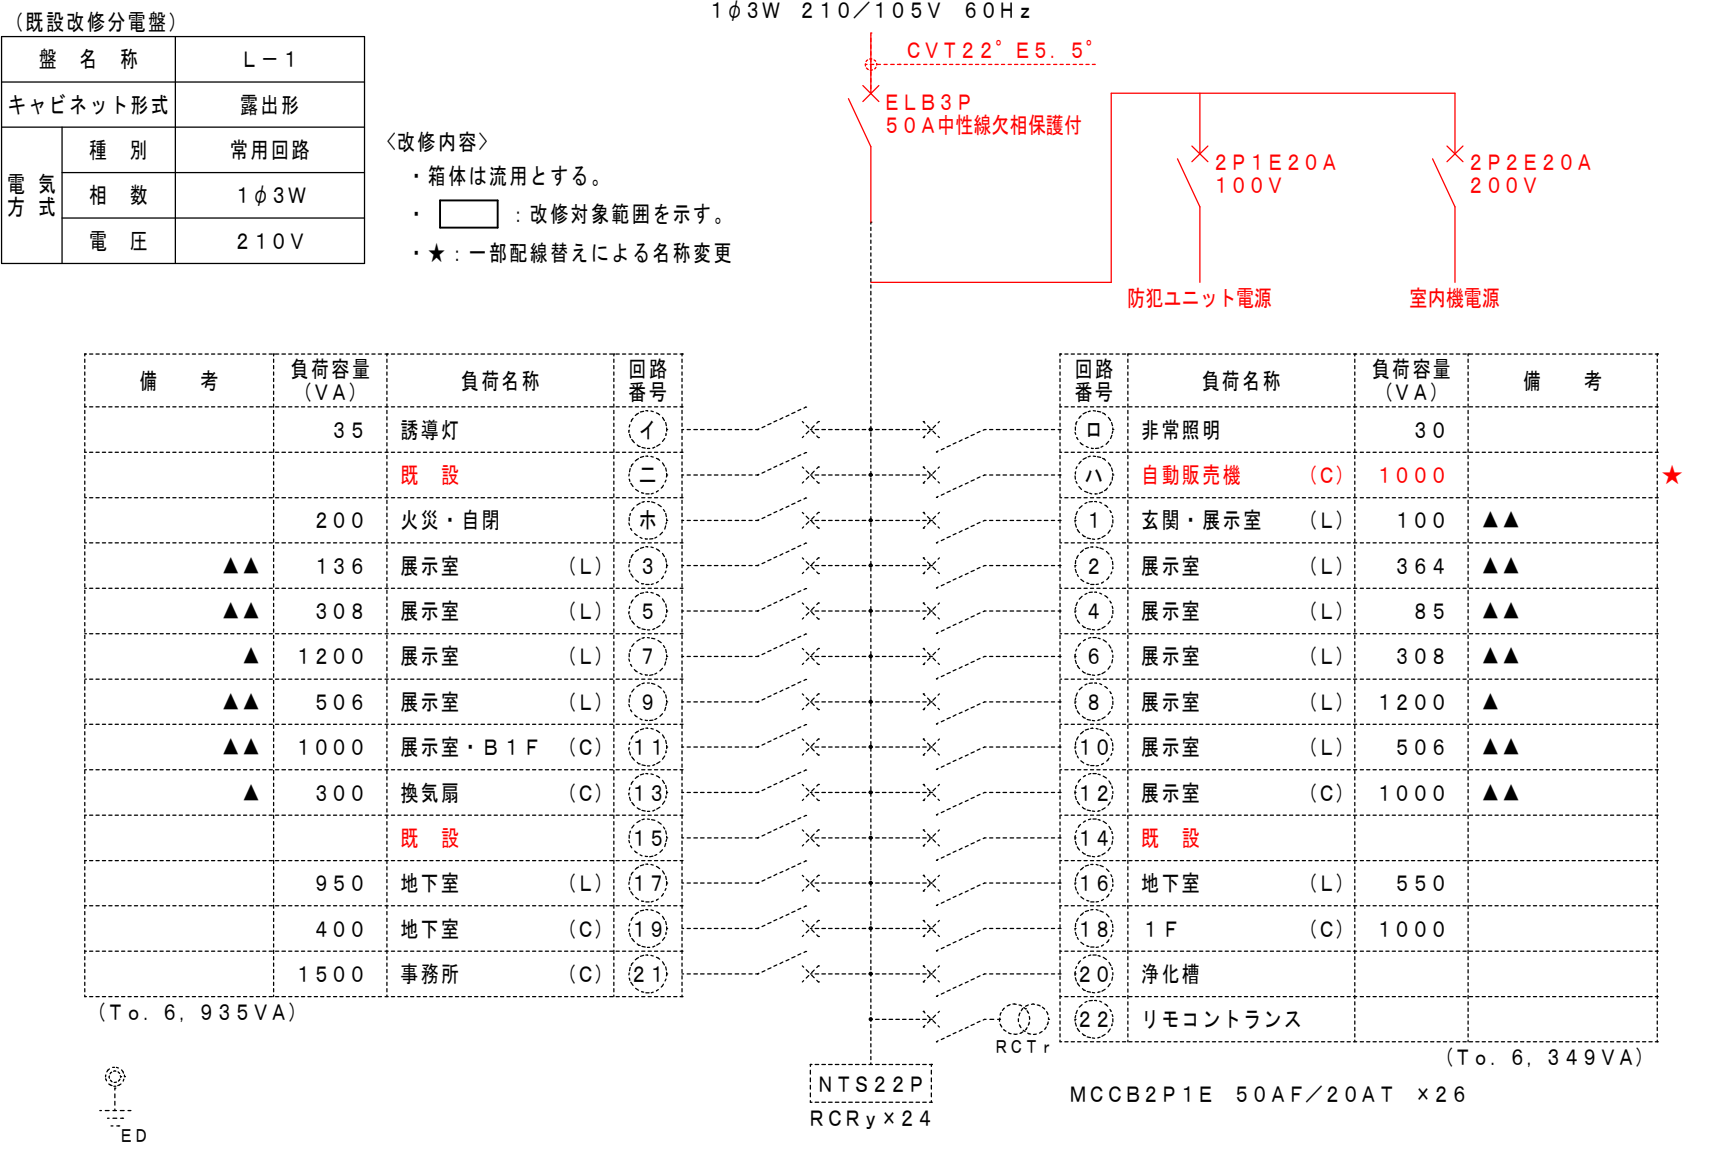




後

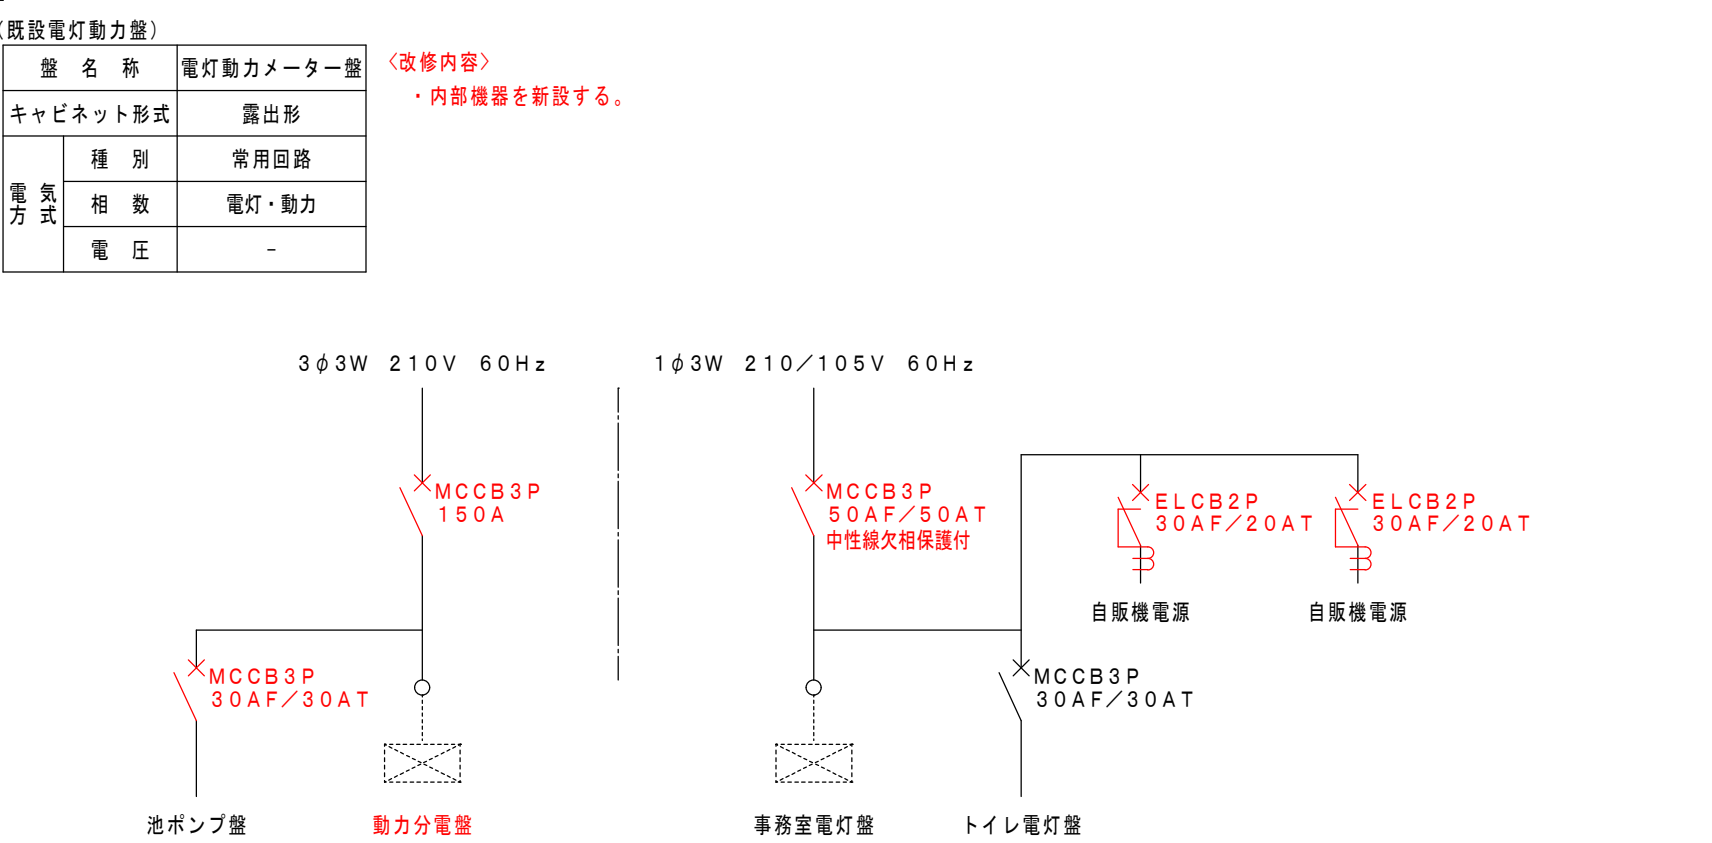

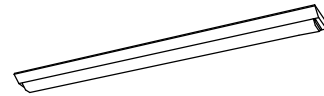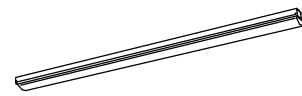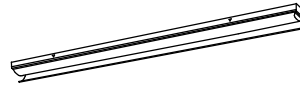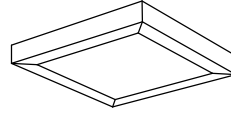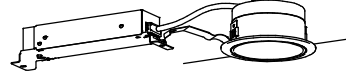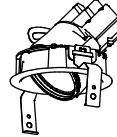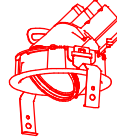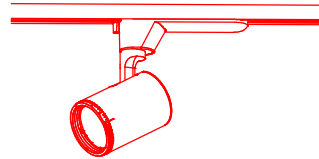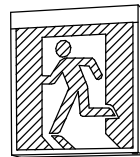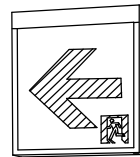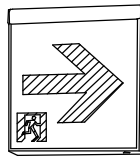A 1	直付型 ４０形（W150）	LSS9-4	A 2	直付型 ４０形	LSS1-4-23	A 3	直付型片反射笠付 ４０形	LSS1-4-23	B 1	直付型スクエアベースライト	□500タイプ	C 1	ダウンライト １００形	埋込穴：φ100	C 2	ユニバーサルダウンライト ２００形	埋込穴：φ100 首振り角度：約45度 水平回転角度：約355度 配光調整機能付	
	
A1-52	LED 31.9W	(5200lmタイプ)	A2-25	LED 16.3W	(2500lmタイプ)	A3-25	LED 16.3W	(2500lmタイプ)	B1-48	LED 34W	(4800lm)	C1-10	LED 7.6W	(1050lm)	C2-20	LED 15.4W	(1285lm)	
A1-69	LED 43.1W	(6900lmタイプ)	
C 2	ユニバーサルダウンライト １００形		ダクト用スポットライト ２００形	
埋込穴：φ100 首振り角度：約45度 水平回転角度：約355度			配光調整機能付			LED内蔵くわび（ひと粒）タイプ、電源ユニット内蔵、可変配光型 美光色タイプ 100V配線ダクト取付型、首振り角度約90度、水平回転角度360度	
	
受付形状	LED 7.2W	(695lm)		LED 14.6W	(970lmタイプ)	
E 1	非常灯（一体型ベースライト）20形（W150）		E 2	非常灯（埋込型）		K1-LRS11-3	
非常灯評定番号：LAL E-018			埋込穴：φ100 非常灯評定番号：LAL E-006	
	
			<table><tr><td colspan="9">E2-30 中天井用（～6m）</td></tr><tr><td>取付高さ</td><td>3.0m</td><td>3.5m</td><td>4.0m</td><td>4.2m</td><td>4.4m</td><td>4.5m</td><td>5.0m</td><td>5.5m</td></tr><tr><td>単体配置</td><td>6.9</td><td>7.4</td><td>7.9</td><td>8.1</td><td>8.2</td><td>8.3</td><td>8.7</td><td>8.9</td></tr><tr><td>直線配置</td><td>15.2</td><td>17.0</td><td>18.6</td><td>19.2</td><td>19.7</td><td>19.9</td><td>21.0</td><td>22.0</td></tr><tr><td>四角配置</td><td>11.6</td><td>13.2</td><td>14.6</td><td>15.2</td><td>15.7</td><td>16.0</td><td>17.2</td><td>18.4</td></tr></table>			E2-30 中天井用（～6m）									取付高さ	3.0m	3.5m	4.0m	4.2m	4.4m	4.5m	5.0m	5.5m	単体配置	6.9	7.4	7.9	8.1	8.2	8.3	8.7	8.9	直線配置	15.2	17.0	18.6	19.2	19.7	19.9	21.0	22.0	四角配置	11.6	13.2	14.6	15.2	15.7	16.0	17.2	18.4												
E2-30 中天井用（～6m）	
取付高さ	3.0m	3.5m	4.0m	4.2m	4.4m	4.5m	5.0m	5.5m	
単体配置	6.9	7.4	7.9	8.1	8.2	8.3	8.7	8.9	
直線配置	15.2	17.0	18.6	19.2	19.7	19.9	21.0	22.0	
四角配置	11.6	13.2	14.6	15.2	15.7	16.0	17.2	18.4	
E1-8	LED 6.9W	(800lmタイプ)	E2-30	LED 1.3W	(1050lm)	
E1-16	LED 12.5W	(1600lmタイプ)	
F 1	避難口誘導灯（片面型） SH1-FBF20-BL		F 2	通路誘導灯（片面型） ST1-FBF22-BL		F 3	通路誘導灯（片面型） ST1-FBF22-BL	
型式認定番号：1AM111-3209			型式認定番号：1AM111-3209			型式認定番号：1AM111-3209	
	
F1-BL	LED 2.7W	(B級・BL形)	F2-BL	LED 2.7W	(B級・BL形)	F3-BL	LED 2.7W	(B級・BL形)	



形状・寸法は、参考とする。

記 号	名 称	摘 要
	分電盤	
	コンセント	2 P 1 5 A × 1
	コンセント	2 P 1 5 A × 2 口付は、露出ボックスに取付を示す。
	コンセント	2 P 1 5 A × 1 天井付
	フロアコンセント	2 P 1 5 A × 2
	防水コンセント	2 P 1 5 A × 2 接地極・接地端子付
	換気扇	(機械設備工事)
	カバープレート	
	中継ボックス	OB又はCB
	プルボックス	サイズは、傍記による。
	配線	ころがし
	配線・配管	打込み・天井いんべい
	配線・配管	床いんべい
	配線・配管	露出
	配線・配管	立上り・素通し・立下り

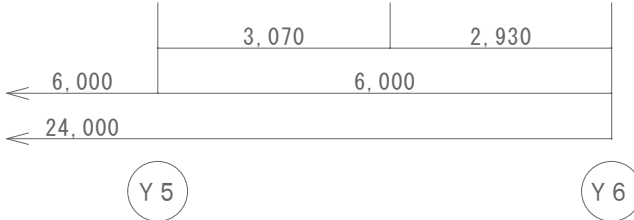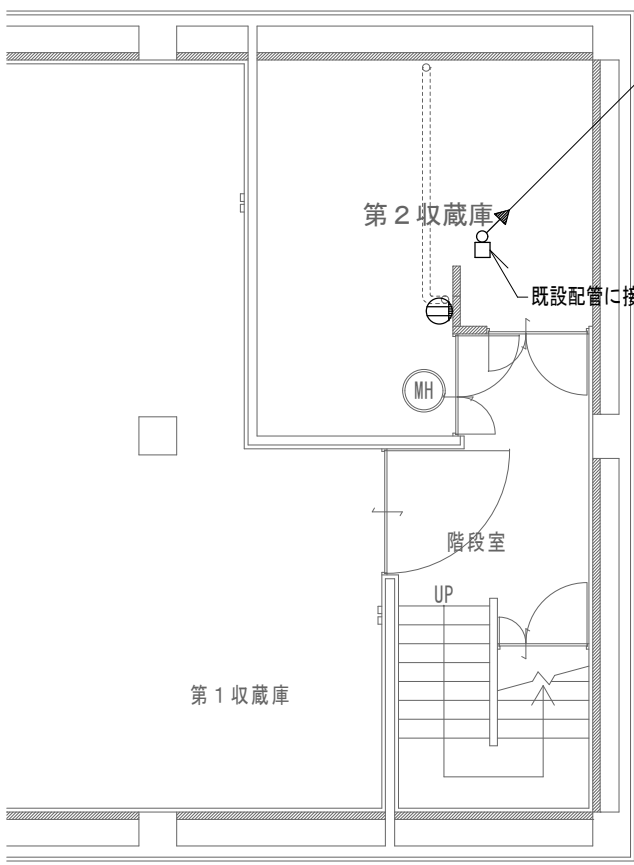
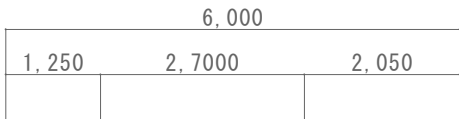


地下1階平面図（改修後） 1／100

- 注 記 （改修後）
- 1）特記なき配管・配線は下記による。
- 図中 は、既設配管・配線を示す。
- EM-EEF2.0-3C (PF22)
- EM-IE2.0x2 E1.6 (E19)
- EM-IE2.0x2 E1.6 (G16)
- 2）図中の点線器具記号は、既設を示す。
- 3）図中 ◆印 は、既設ボックスに取付及び既設配線接続を示す。
- 4）図中”（再）”印は、取外し再取付を示す。
- 取外し再取付を行う器具は、清掃すること。
- 5）展示室及び第二収蔵庫露出配管は1種金属線び、ショーケース内は樹脂製とする。

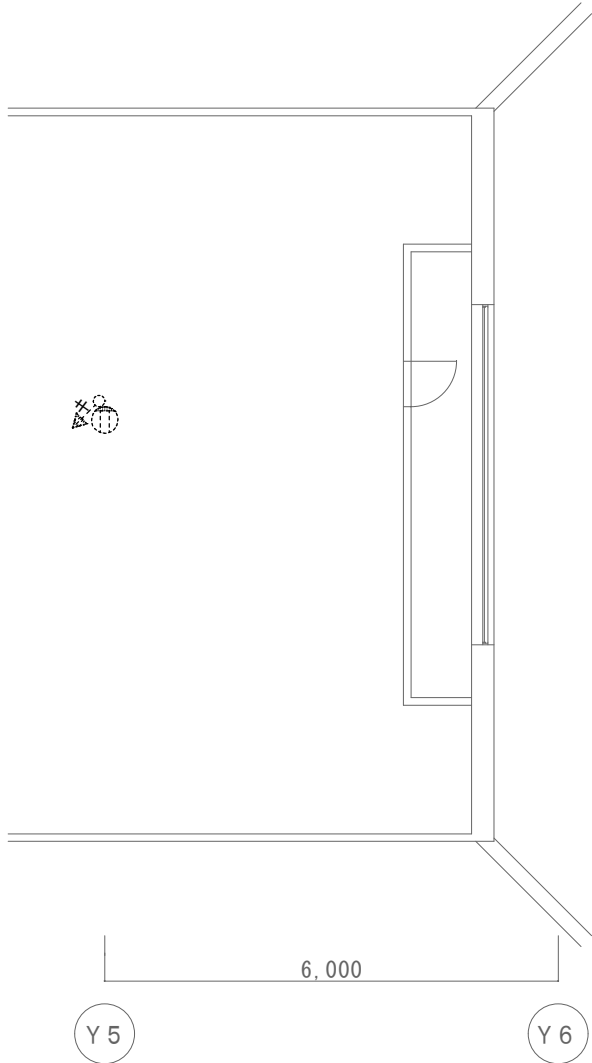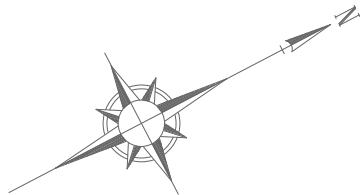

屋根裏平面図（改修後） 1／100

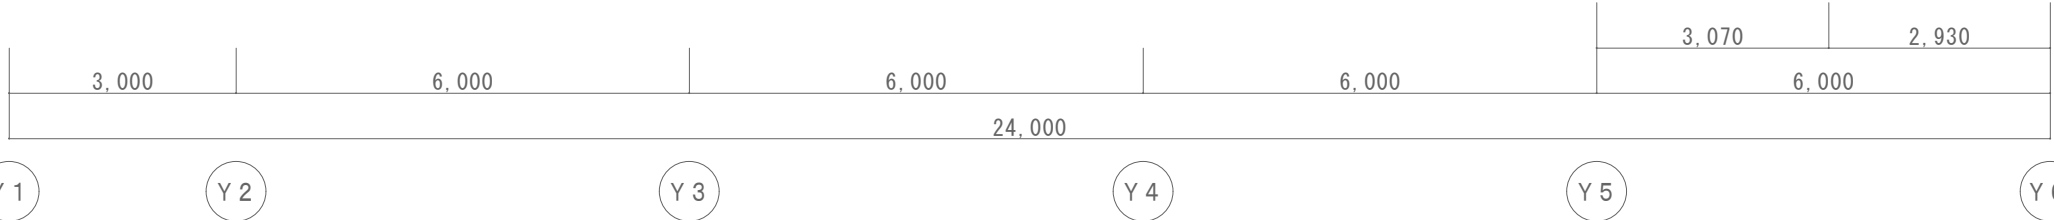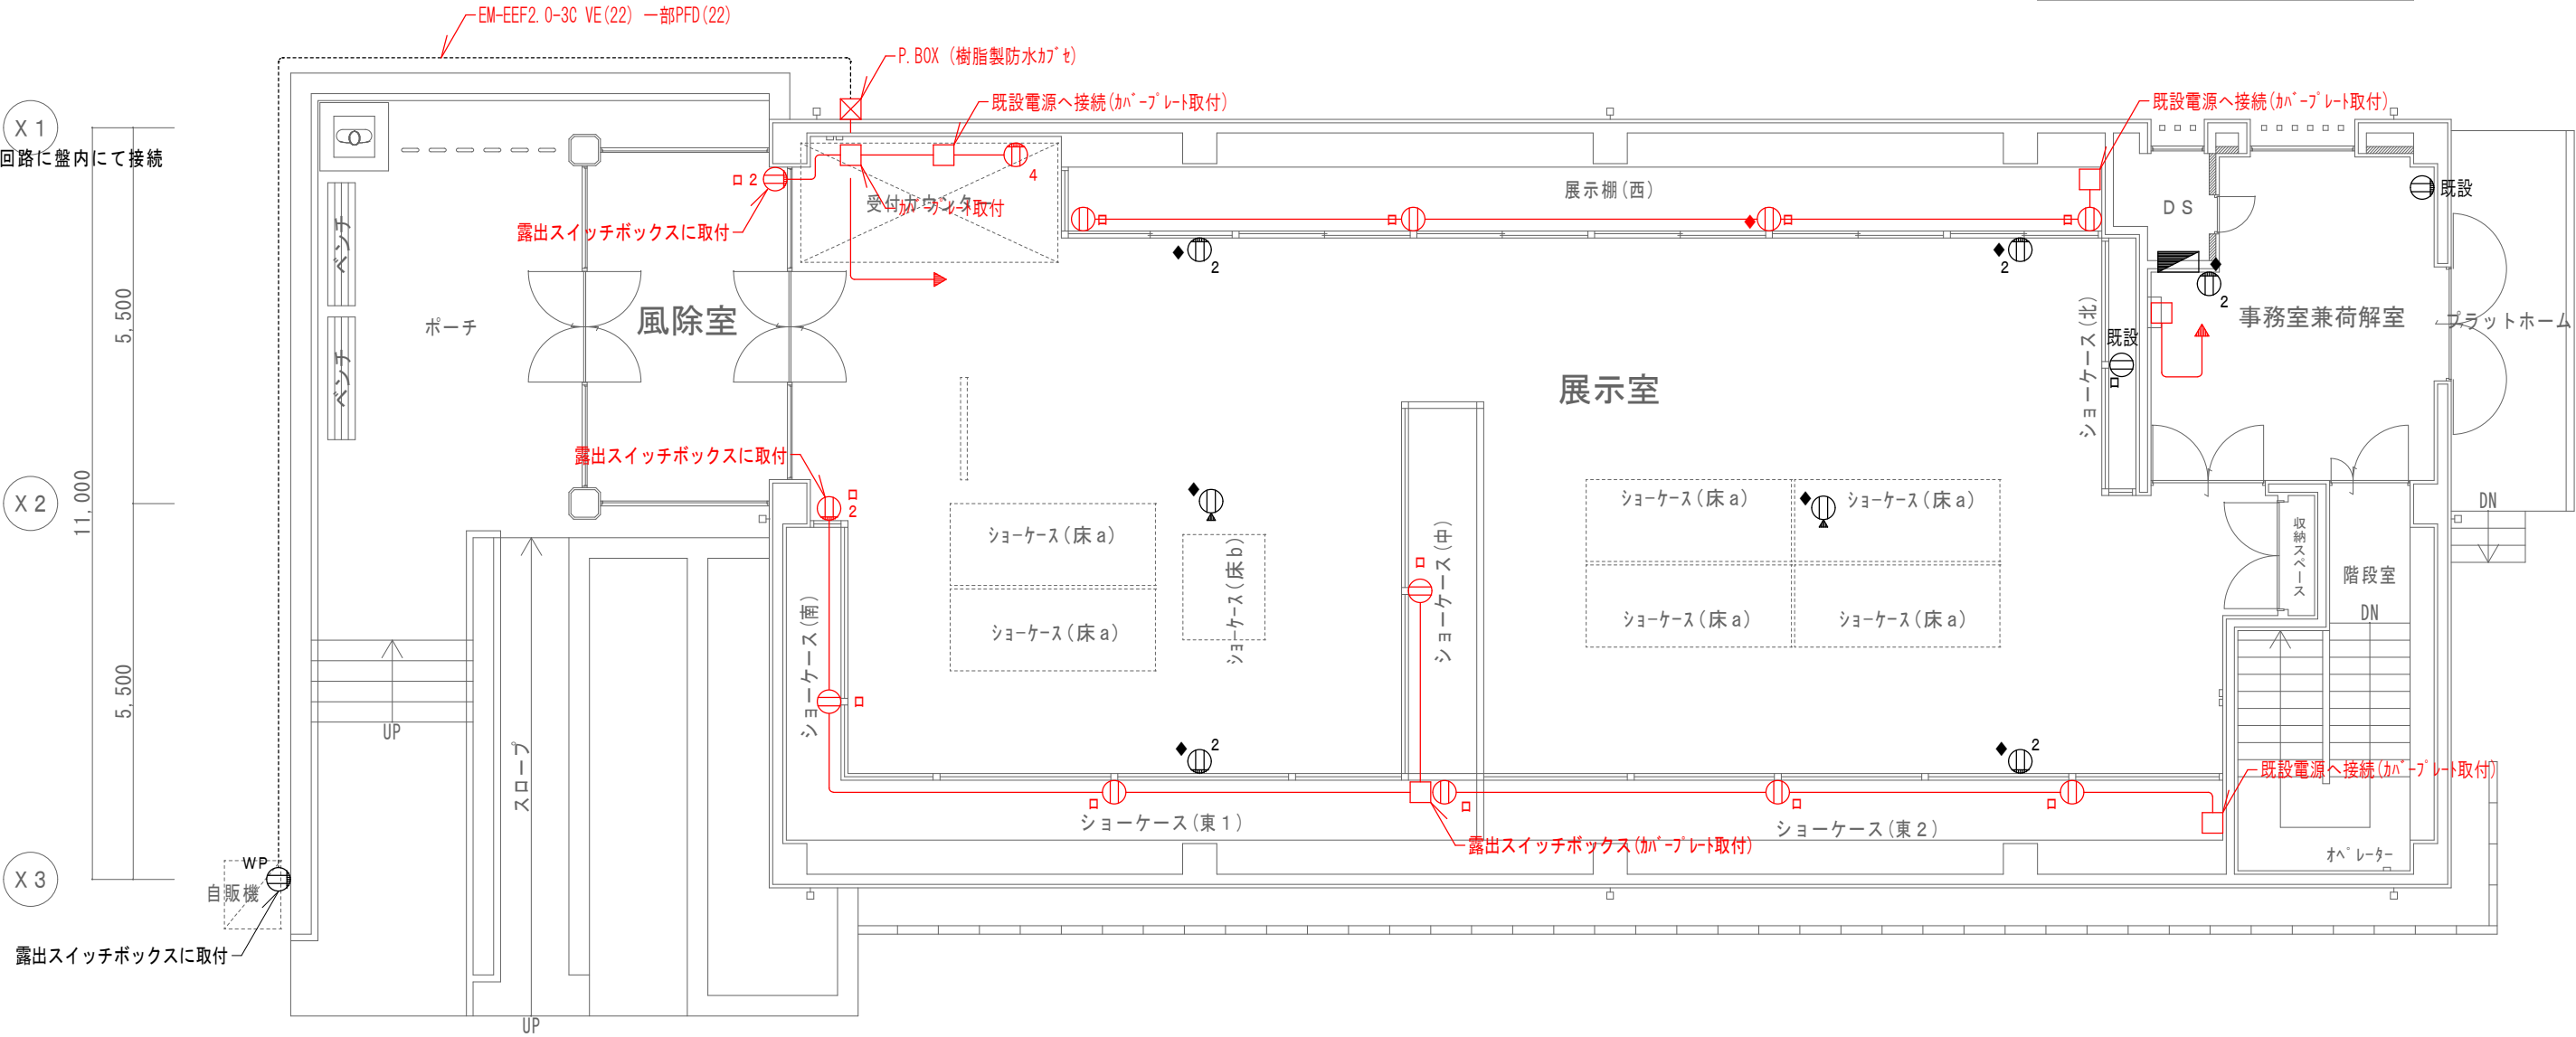

1階平面図（改修後） 1／100

記 号	名 称	摘 要	記 号	名 称	摘 要
AMP	アンプ	詳細は、姿図参照	□カ	カバープレート	
RM	業務用リモートマイク		□	中継ボックス	OB又はCB
⊙	天井埋込スピーカ	ATT無	☒	ブルボックス	サイズは、傍記による。
⊙	天井埋込スピーカ	ATT付	-----	配線・配管	ころがし
⊙	壁掛スピーカ		-----	配線・配管	打込み・天井いんべい
⚡	アッテネーター		-----	配線・配管	床いんべい
⊙	電話アウトレット		-----	配線・配管	露出
			↙↗↘↙↗↘	配線・配管	立上り・素通し・立下り
ITV	ITV録画装置	ITV録画装置及び付属機器一式			
□◇	屋内監視カメラ	ドーム型			
□◇W	屋外監視カメラ	ハウジング付			






注 記 (改修後)

1) 特記なき配管・配線は下記による。
二重天井部分はコロガシ配線とし、壁立下げ部分は配管にて保護する。
図中 ----- は、既設配管・配線を示す。
SC+AE EM-5C-FB
EM-AE1. 2-2C

2) 図中の点線器具記号は、既設を示す。

3) 図中”(再)”印は、取外し再取付を示す。
取外し再取付を行う器具は、清掃すること。

4) 既設天井埋込スピーカは撤去・処分

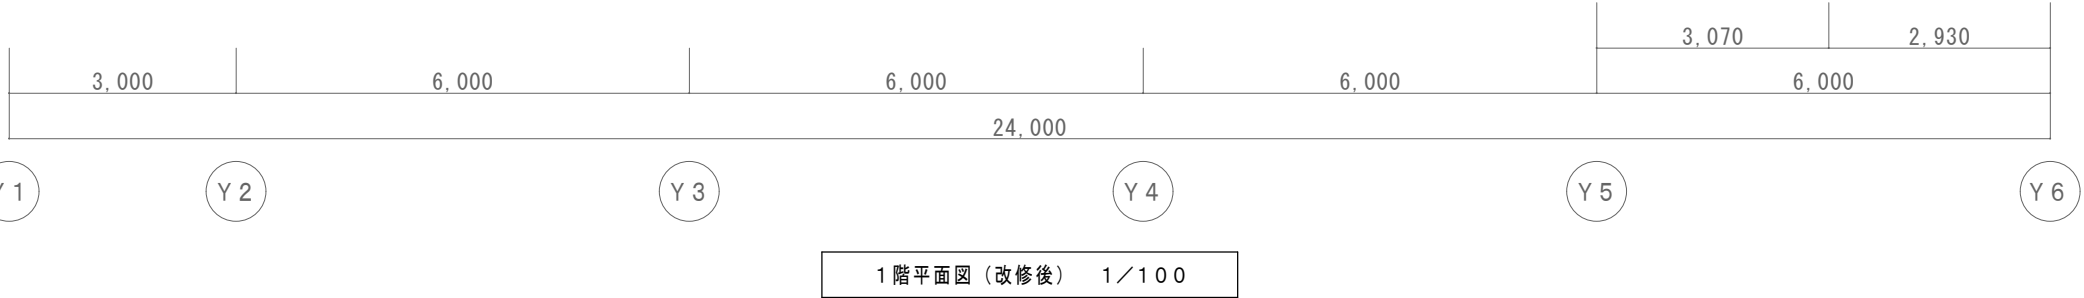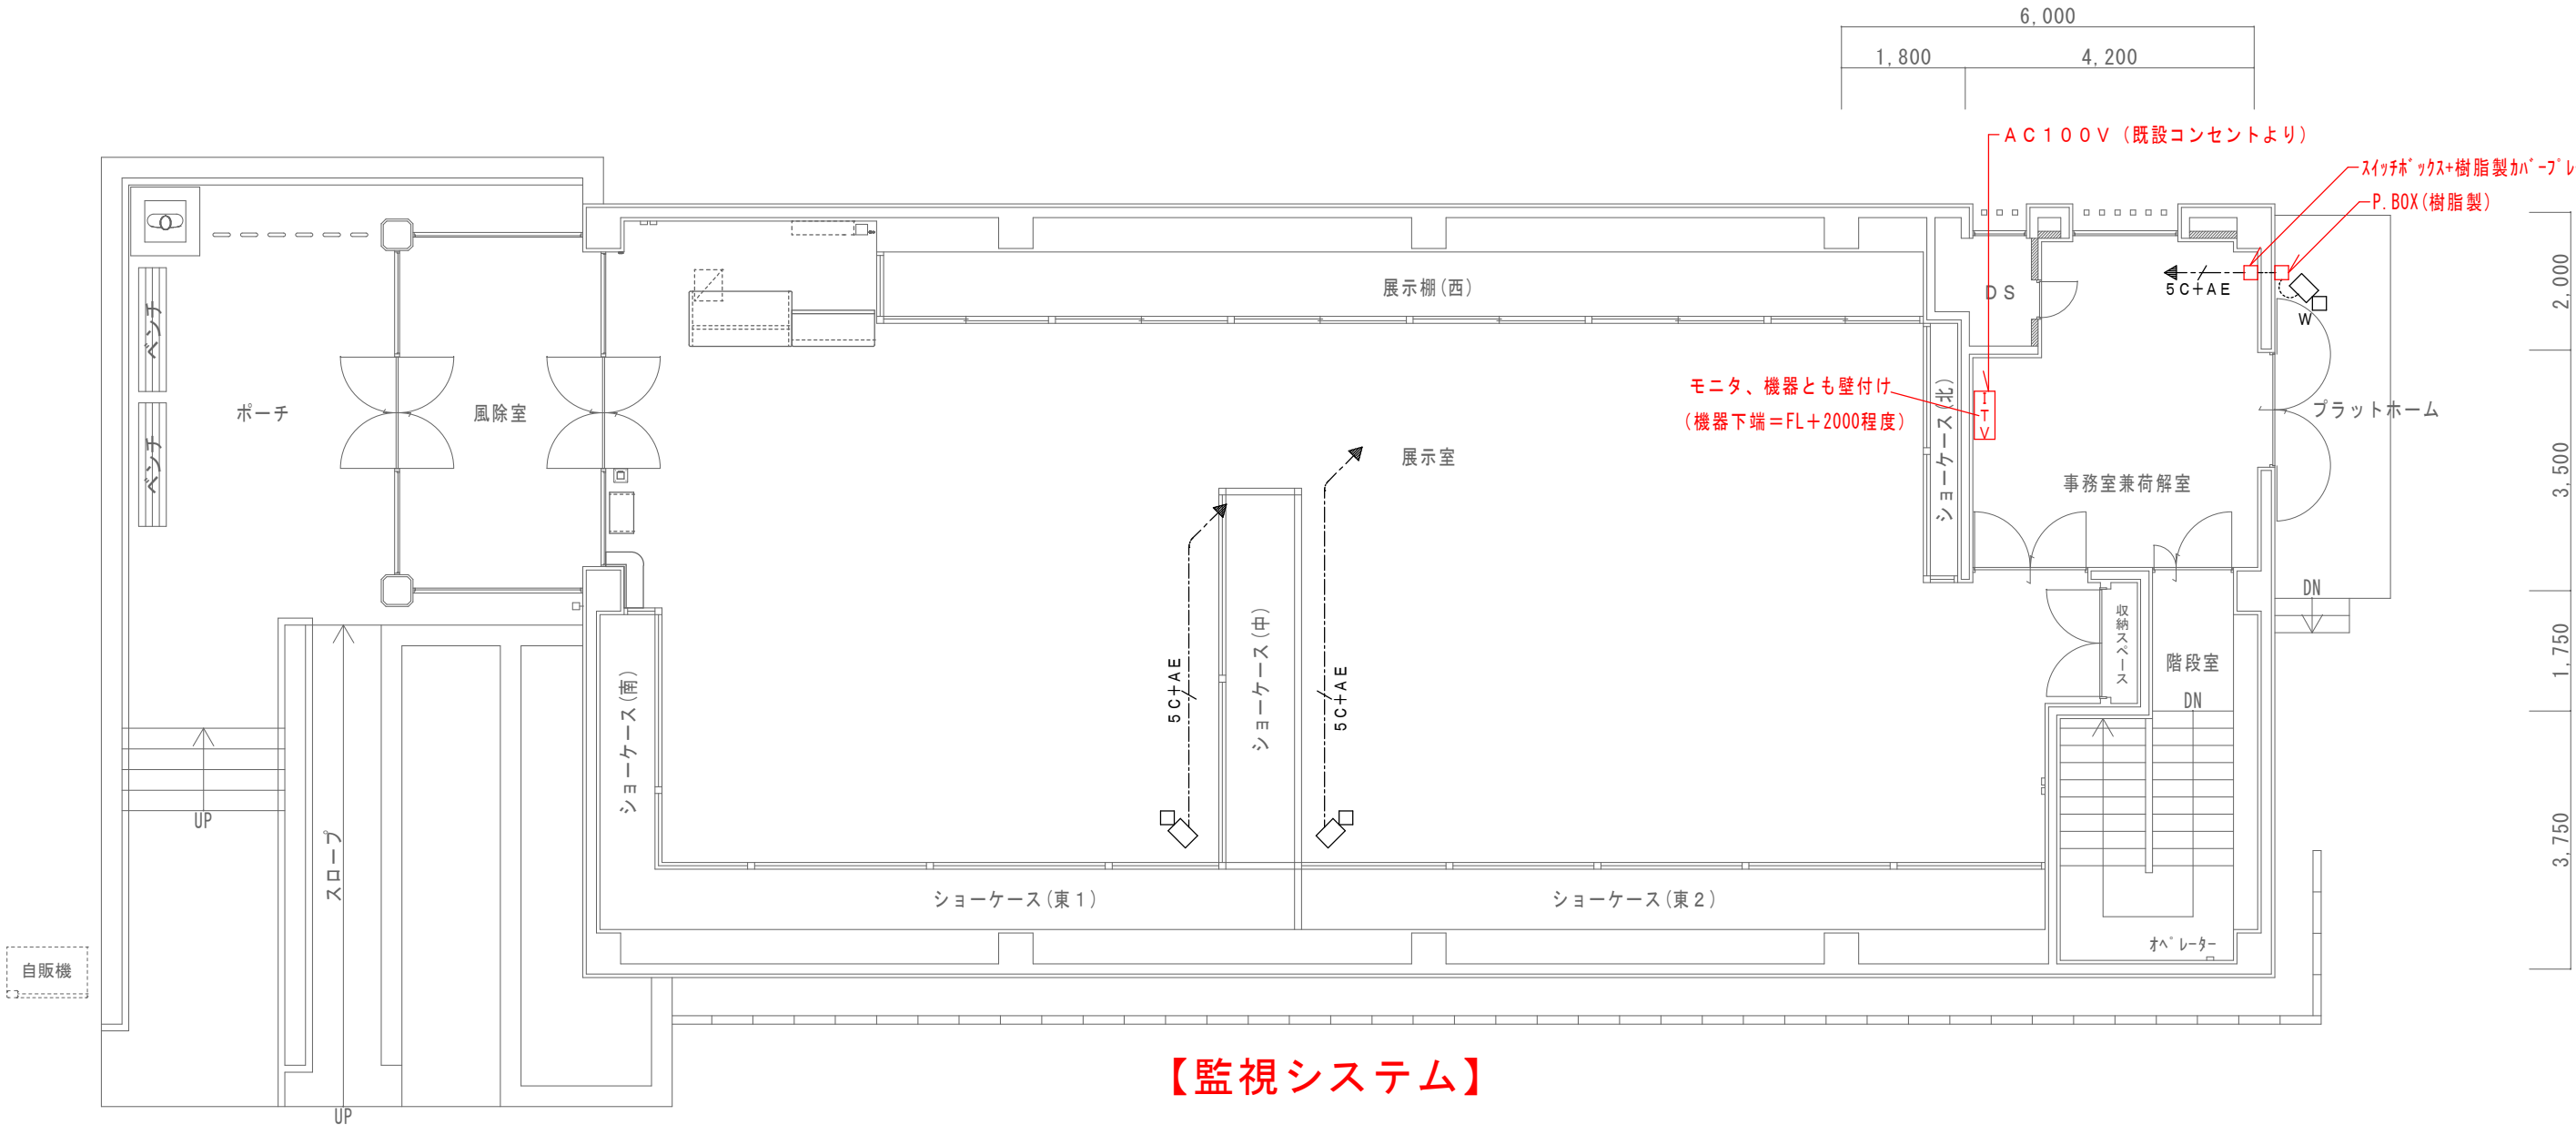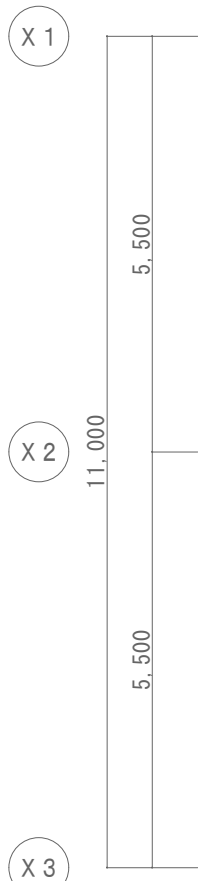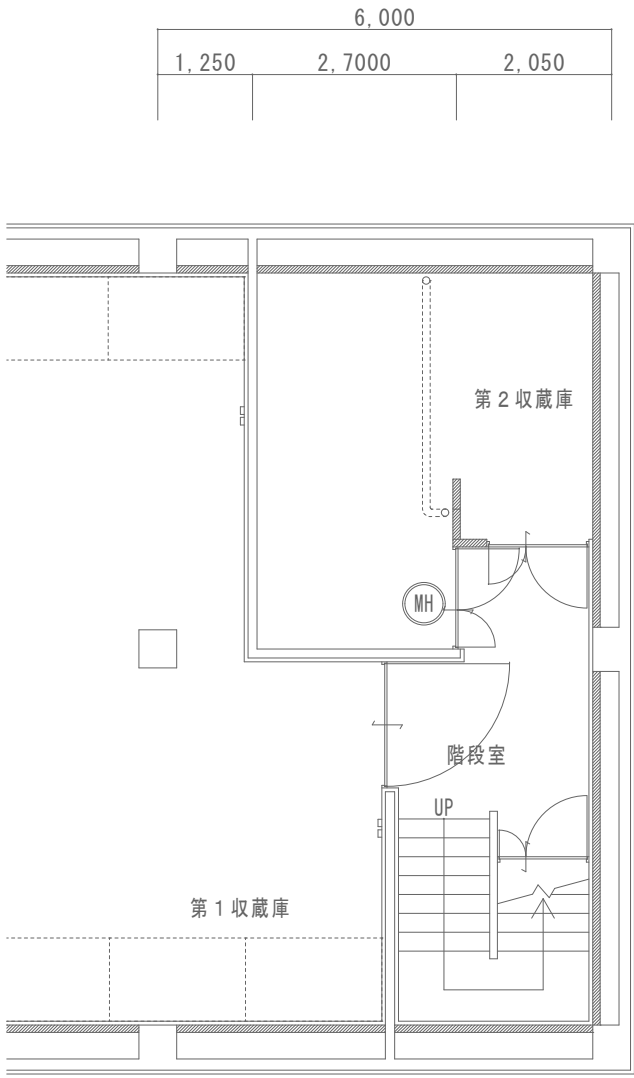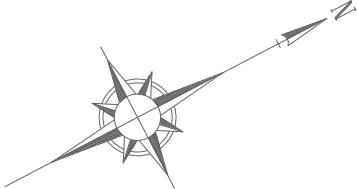

記 号	名 称	摘 要	記 号	名 称	摘 要
AMP	アンプ	詳細は、姿図参照	□カ	カバープレート	
RM	業務用リモートマイク		□	中継ボックス	OB又はCB
⊙	天井埋込スピーカ	ATT無	⊠	ブルボックス	サイズは、傍記による。
⊙	天井埋込スピーカ	ATT付	-----	配線・配管	ころがし
⊙	壁掛スピーカ		-----	配線・配管	打込み・天井いんべい
⚡	アッテネーター		-----	配線・配管	床いんべい
⊙	電話アウトレット		-----	配線・配管	露出
			↙↘↗↖	配線・配管	立上り・素通し・立下り
ITV	ITV録画装置	ITV録画装置及び付属機器一式			
□◇	屋内監視カメラ	ドーム型			
□◇ _W	屋外監視カメラ	ハウジング付			




注 記 (改修後)

1) 特記なき配管・配線は下記による。

二重天井部分はコロガシ配線とし、壁立下げ部分は配管にて保護する。




図中 は、既設配管・配線を示す。

EM-AEO. 9-4C

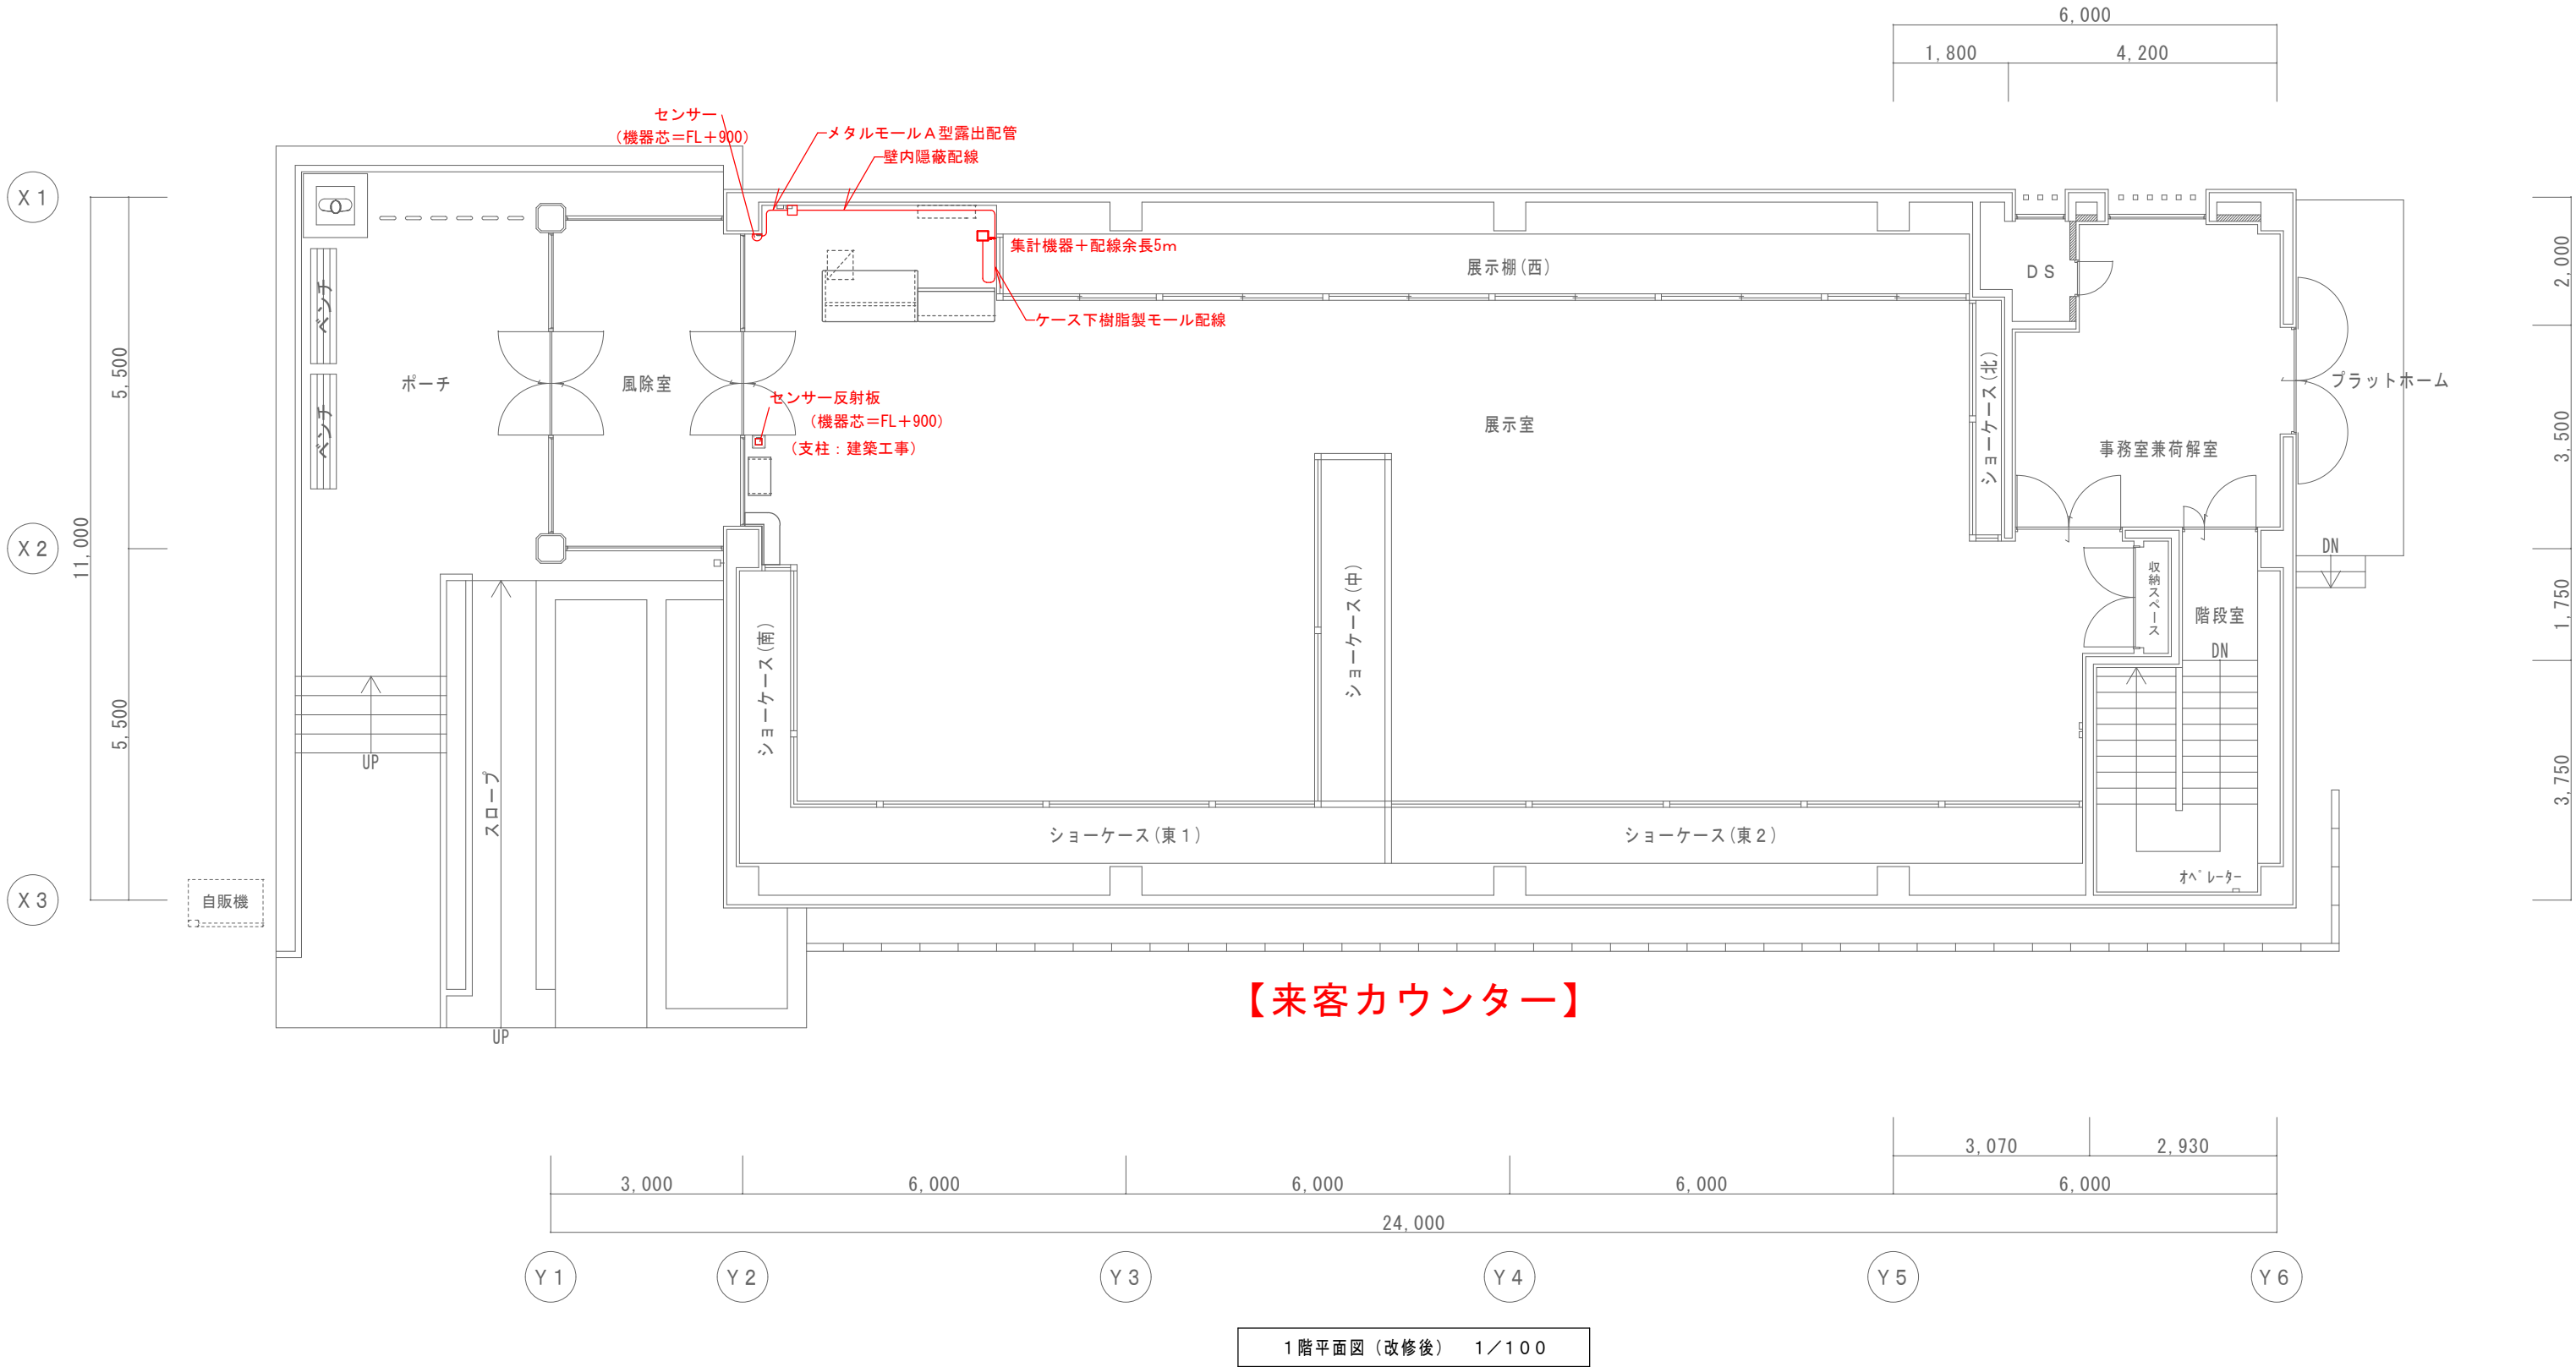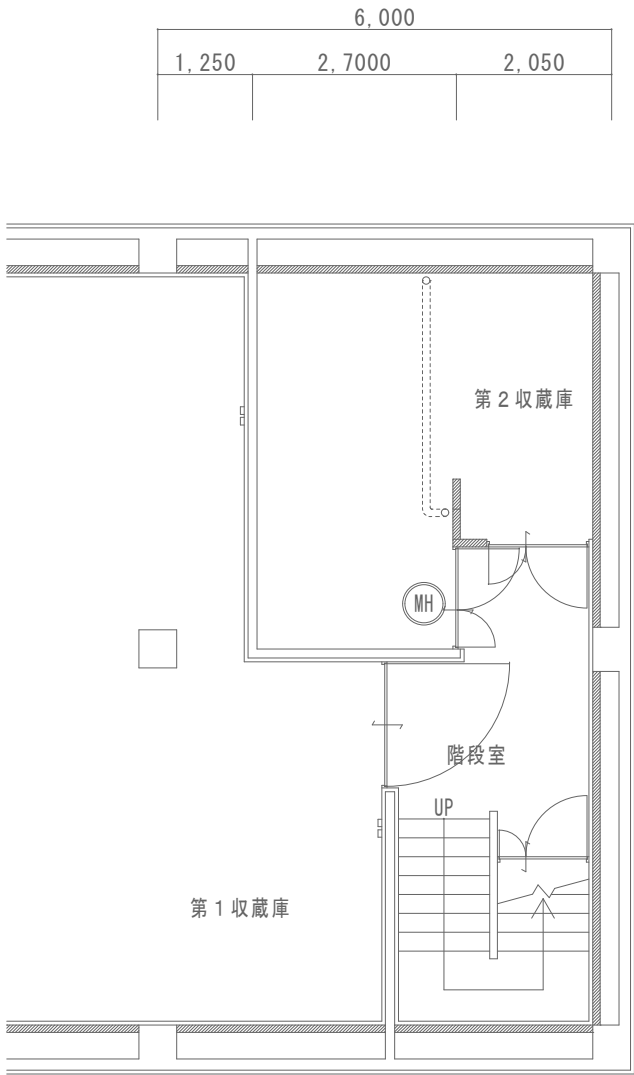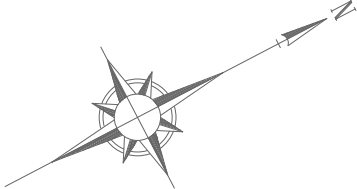

記 号	名 称	摘 要	記 号	名 称	摘 要
AMP	アンプ	詳細は、姿図参照	□カ	カバープレート	
RM	業務用リモートマイク		□	中継ボックス	OB又はCB
⊙	天井埋込スピーカ	ATT無	☒	ブルボックス	サイズは、傍記による。
⊙	天井埋込スピーカ	ATT付	-----	配線・配管	ころがし
⊙	壁掛スピーカ		-----	配線・配管	打込み・天井いんべい
⚡	アッテネーター		-----	配線・配管	床いんべい
⊙	電話アウトレット		-----	配線・配管	露出
			↙↗↘↙↗↘	配線・配管	立上り・素通し・立下り
ITV	ITV録画装置	ITV録画装置及び付属機器一式			
□◇	屋内監視カメラ	ドーム型			
□◇ _W	屋外監視カメラ	ハウジング付			

注 記（改修後）	
1）特記なき配管・配線は下記による。	
二重天井部分はコロガシ配線とし、壁立下げ部分は配管にて保護する。	
図中 ----- は、既設配管・配線を示す。	
5C+AE	EM-5C-FB (PF16)
	EM-AE1. 2-2C (PF22)
2）図中の点線器具記号は、既設を示す。	
3）図中”（再）”印は、取外し再取付を示す。	
取外し再取付を行う器具は、清掃すること。	

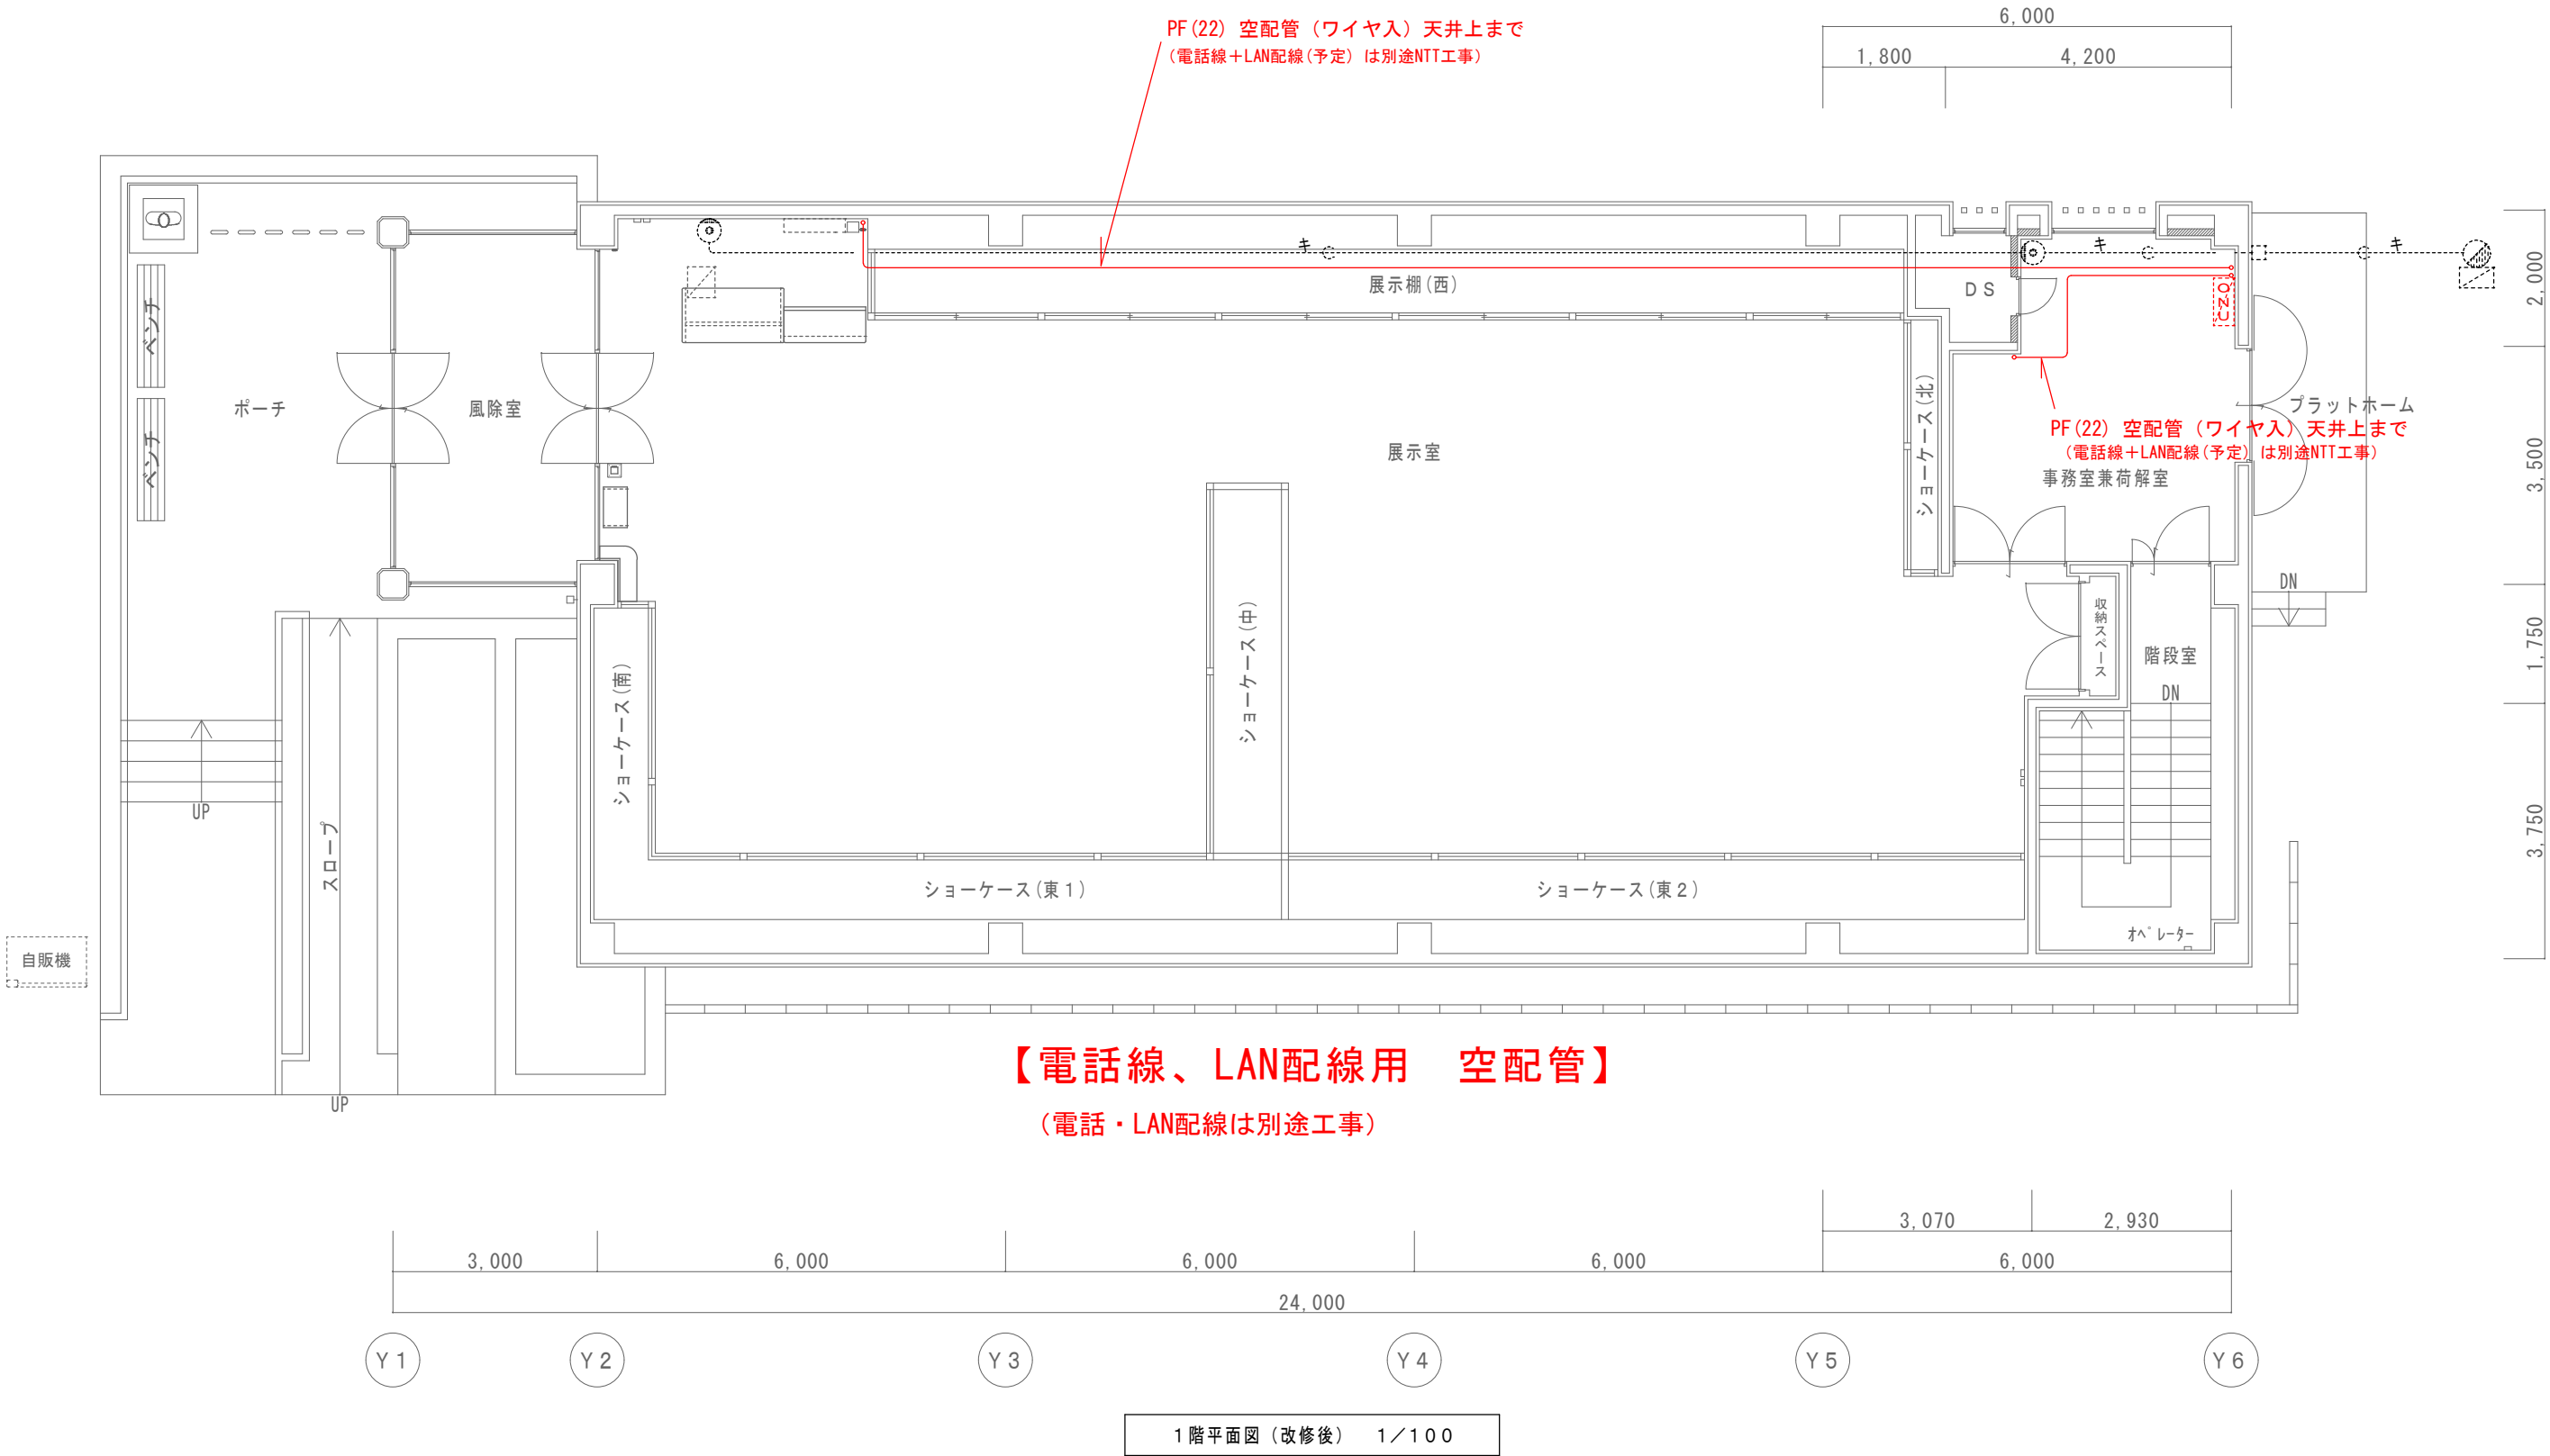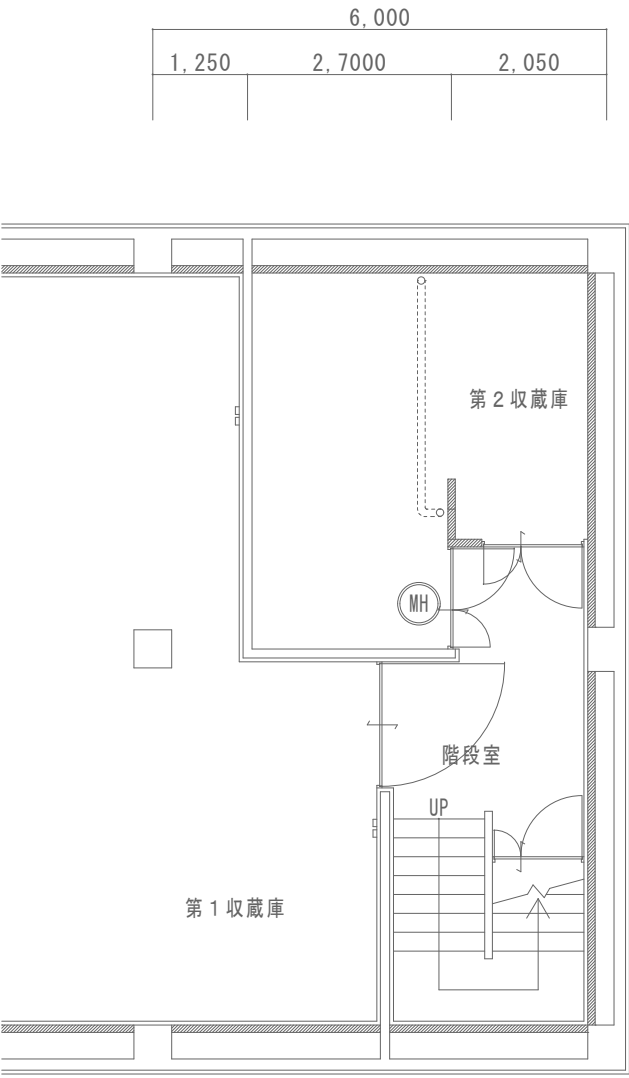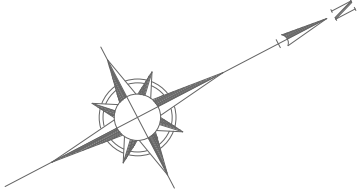

記 号	名 称	摘 要	記 号	名 称	摘 要
	受信機			カバープレート	
	制御盤			中継ボックス	OB又はCB
	発信機	P型1級		プルボックス	サイズは、傍記による。
	表示灯			配線・配管	打込み・天井いんべい
	ベル			配線・配管	露出
	光電式スポット型感知器	2種、非蓄積型		配線・配管	立上り・素通し・立下り
	差動式スポット型感知器	2種			
	光電式スポット型感知器	3種、非蓄積型			
	自動閉鎖装置	防火戸用			
	自動閉鎖装置	防火ダンパ用			(空調工事)
	サイレン				
	警戒区域線				
	警戒区域番号	火災表示用			
	動作区域番号	防火戸、防火シャッタ用			

注 記 (改修後)

1) 特記なき配管・配線は下記による。



図中 は、既設配管・配線を示す。

EM-AEO. 9-2C

2) 図中の点線器具記号は、既設を示す。

3) 図中” (再) ”印は、取外し再取付を示す。

取外し再取付を行う器具は、清掃すること。

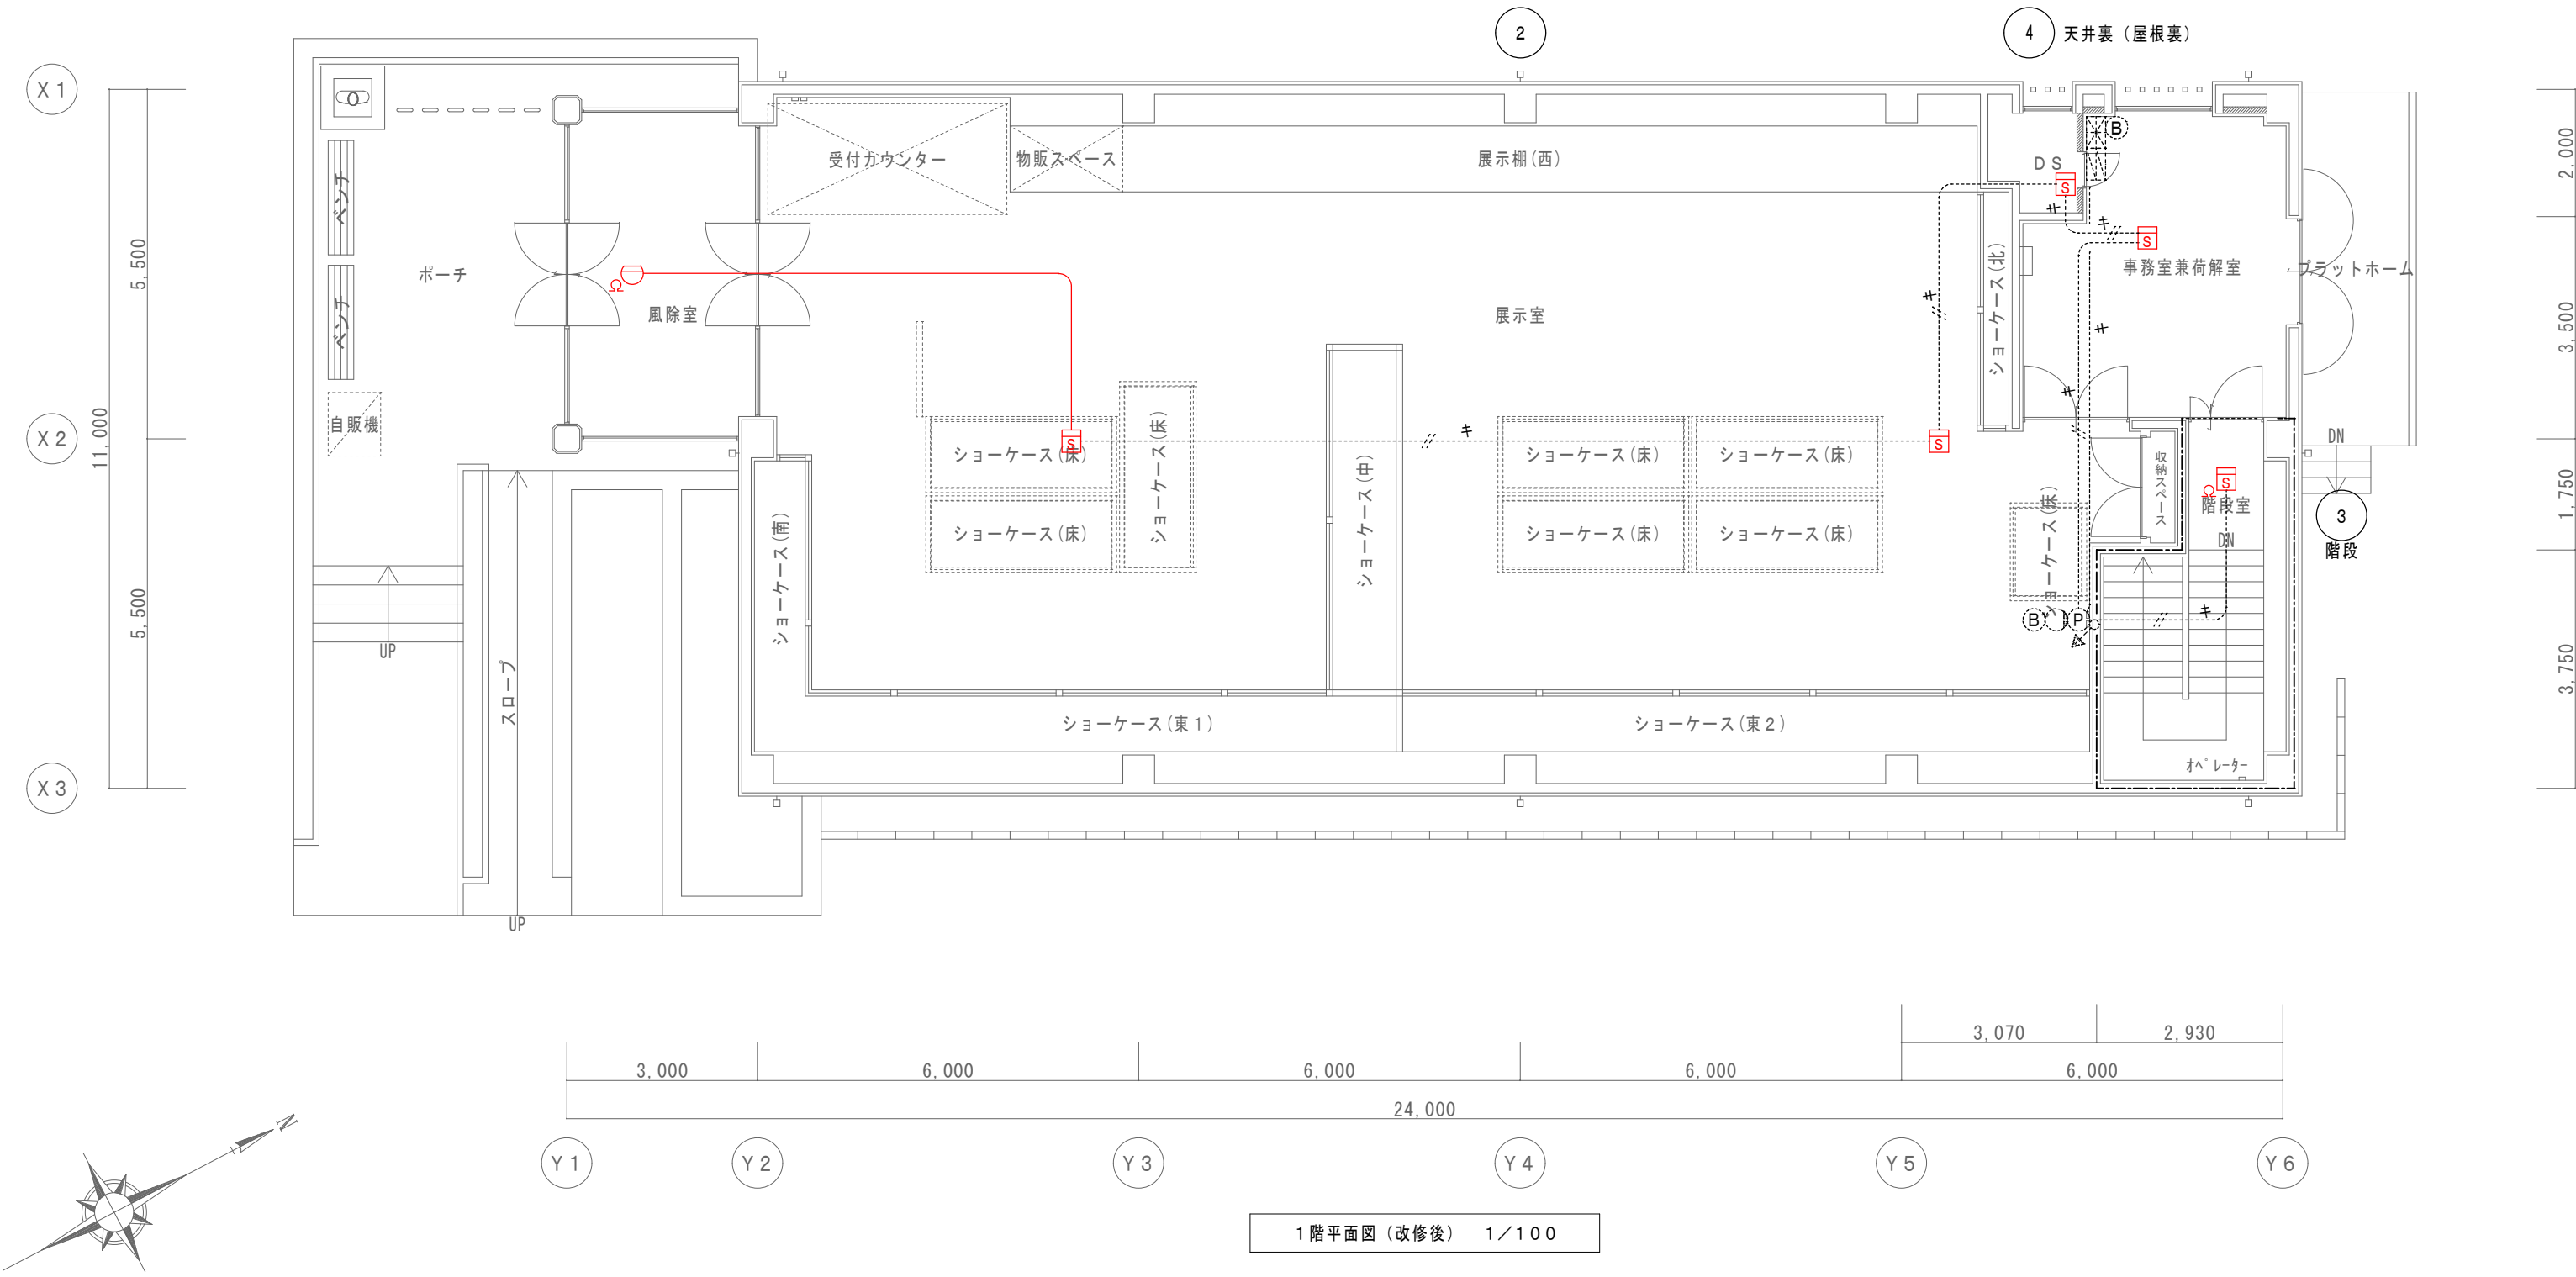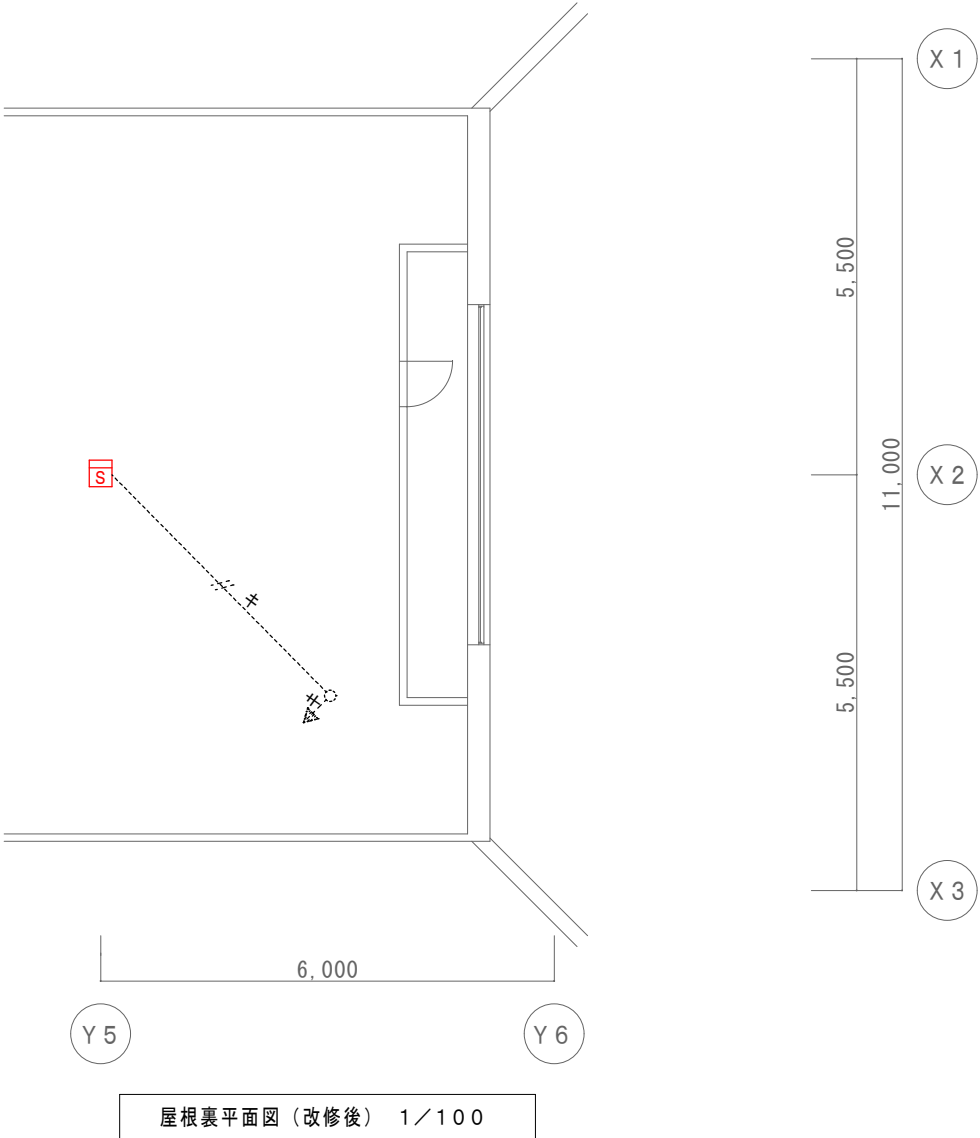

備考	株式会社 西尾地域開発 愛知県西尾市 下町神明下74番地	 株式会社・アイコン 〒445-0062 愛知県西尾市丁田町奎左39-3 TEL:0563-54-1550 FAX:0563-54-3520	(株)アイコン 現場代理人 主任技術者	TITLE 資料館(歴史公園内)改修工事	DATE R3 . 8	No E-09
				SUB TITLE 自動火災報知設備 1階平面図 (改修後)	SCALE 1/100	

記 号	名 称	摘 要	記 号	名 称	摘 要
☒	受信機		□カ	カバープレート	
☒	制御盤		□	中継ボックス	OB又はCB
Ⓟ	発信機	P型1級	☒	ブルボックス	サイズは、傍記による。
○	表示灯		——	配線・配管	打込み・天井いんべい
Ⓟ	ベル			配線・配管	露出
☒S	光電式スポット型感知器	2種、非蓄積型	↙○↗↘○↙○↗	配線・配管	立上り・素通し・立下り
☒	差動式スポット型感知器	2種			
Ⓢ	光電式スポット型感知器	3種、非蓄積型			
ⓈD	自動閉鎖装置	防火戸用			
∅	自動閉鎖装置	防火ダンパ用（空調工事）			
☒s	サイレン				
---	警戒区域線				
Ⓢo	警戒区域番号	火災表示用			
Ⓢo	動作区域番号	防火戸、防火シャッター用			

注 記（改修後）

1）特記なき配管・配線は下記による。

図中は、既設配管・配線を示す。

—— EM-AEO. 9-2C

2）図中の点線器具記号は、既設を示す。

3）図中”（再）”印は、取外し再取付を示す。

取外し再取付を行う器具は、清掃すること。

