




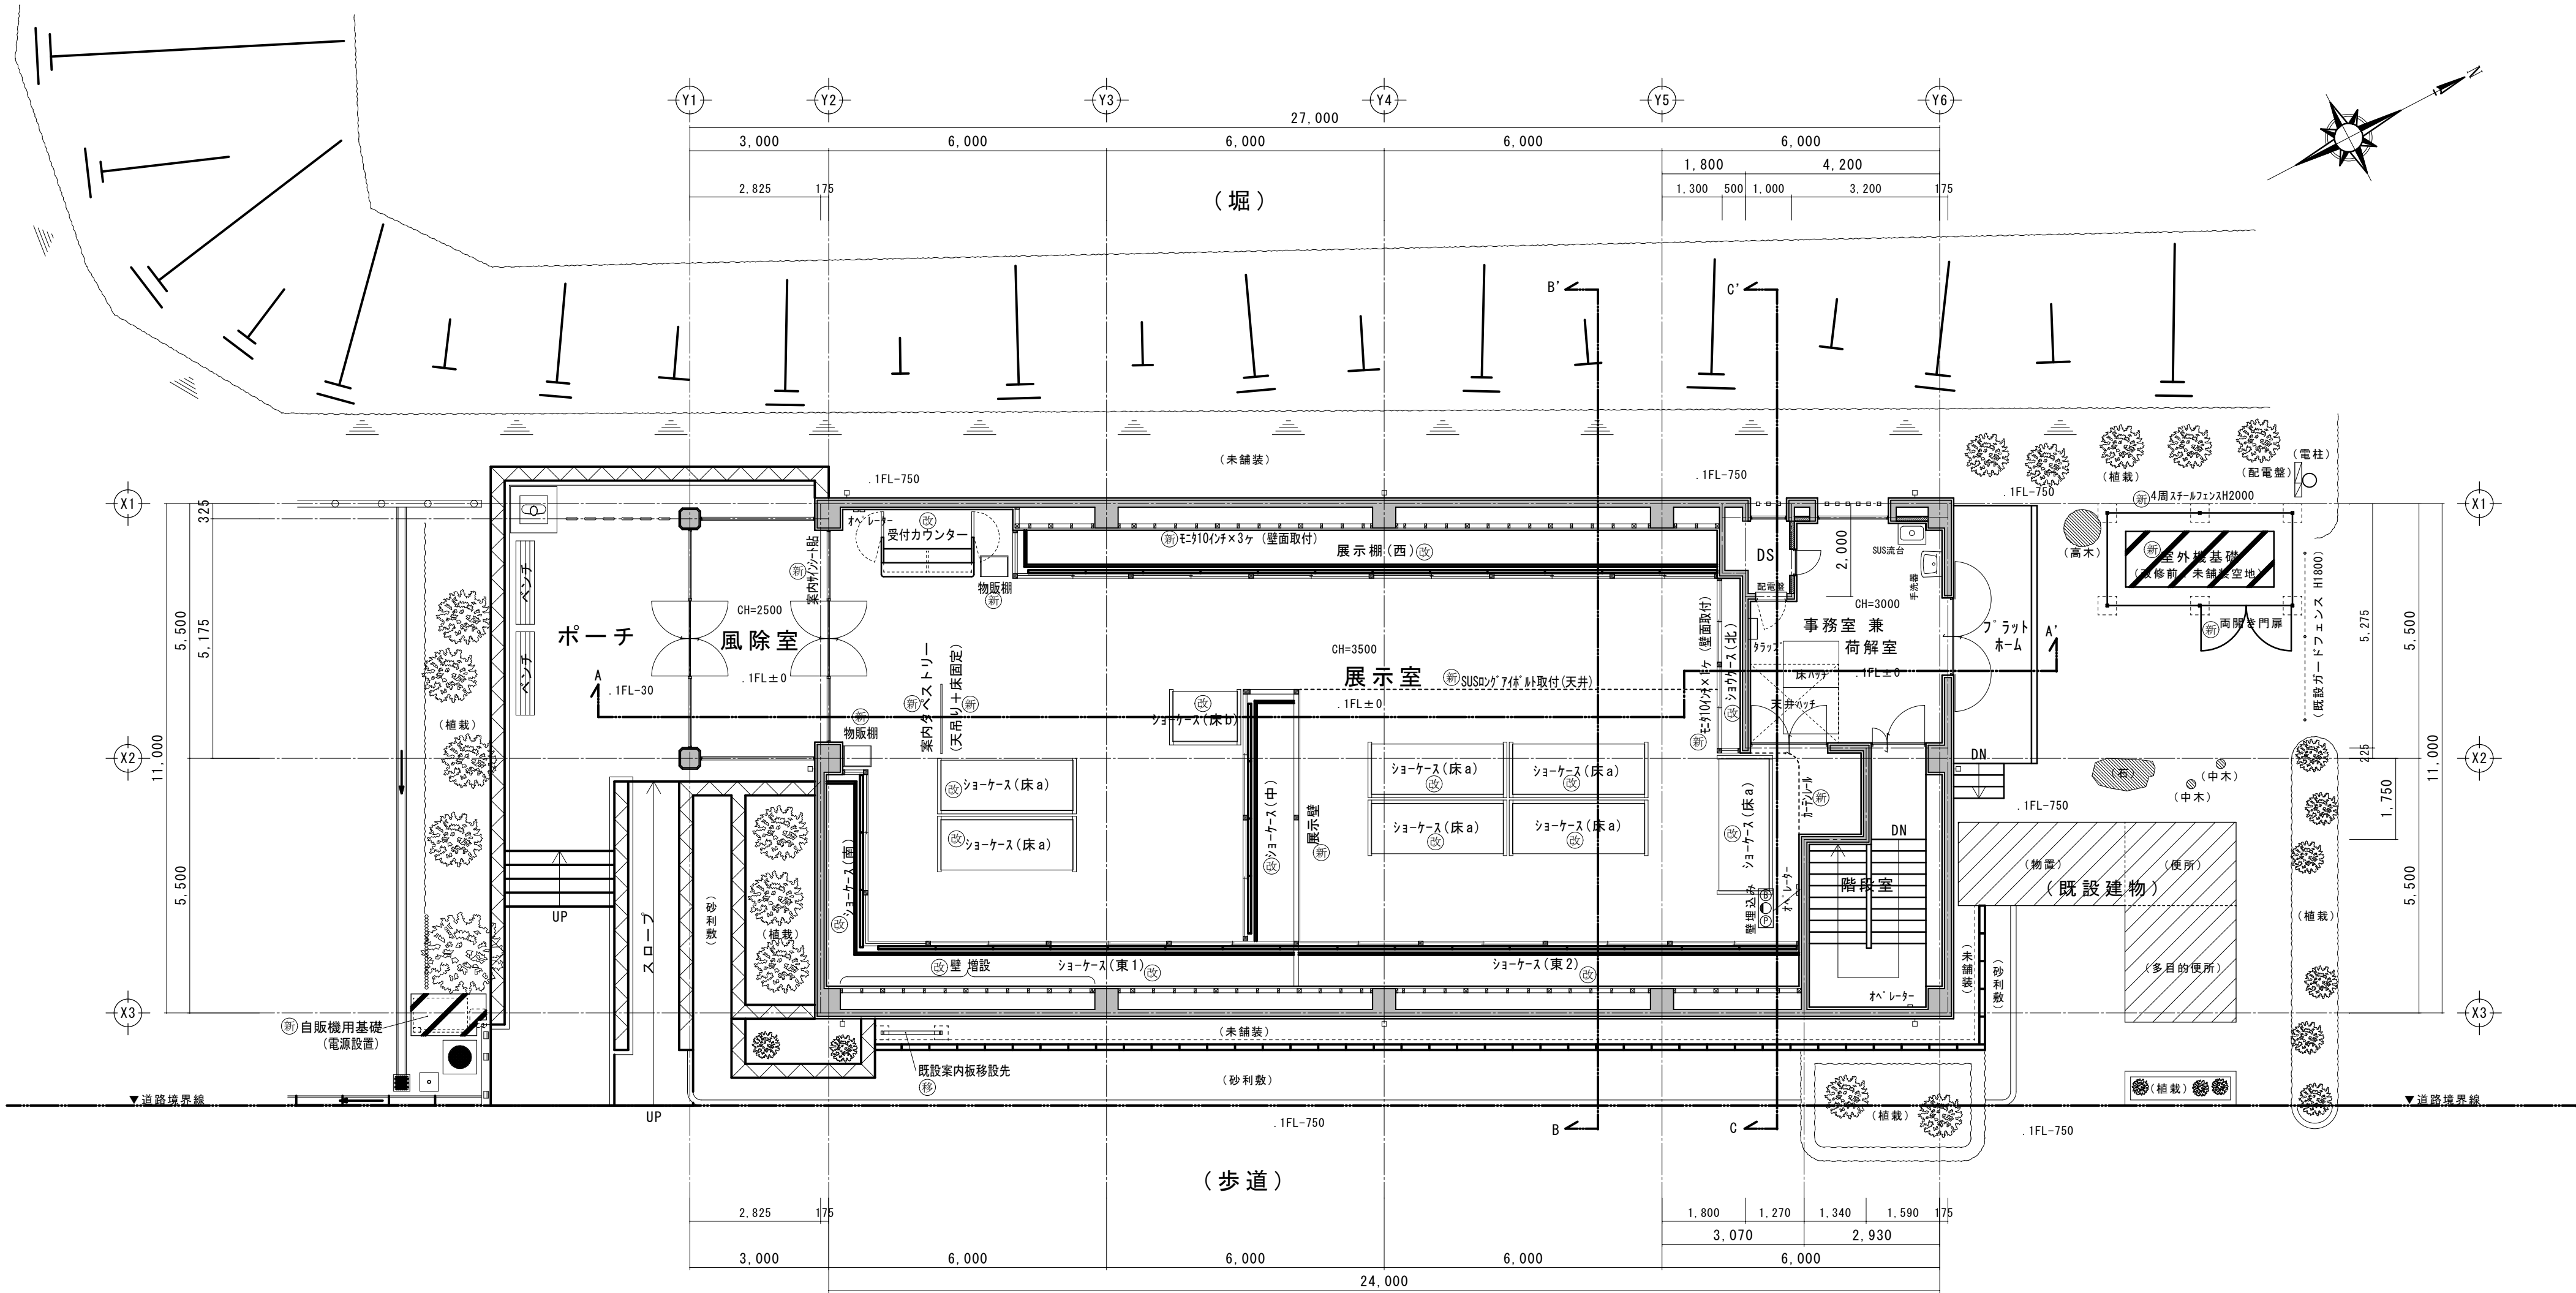

自販機基礎 詳細図

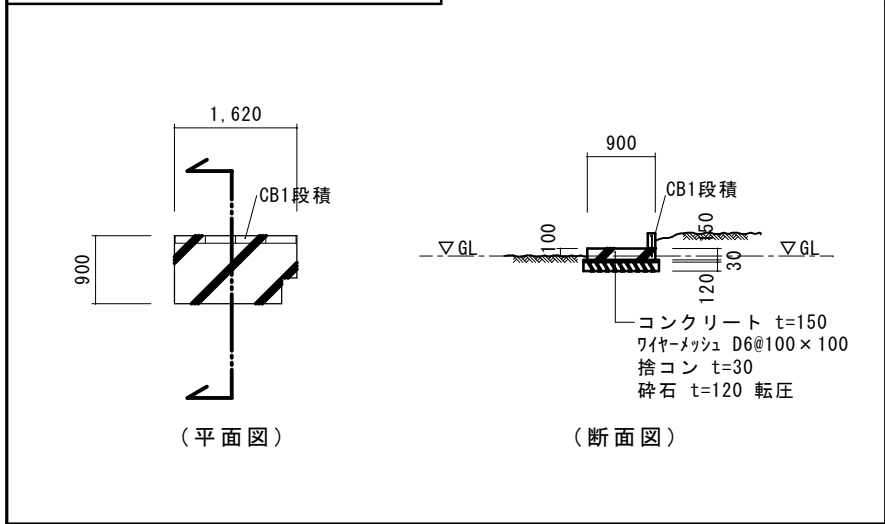



案内板移設 詳細図

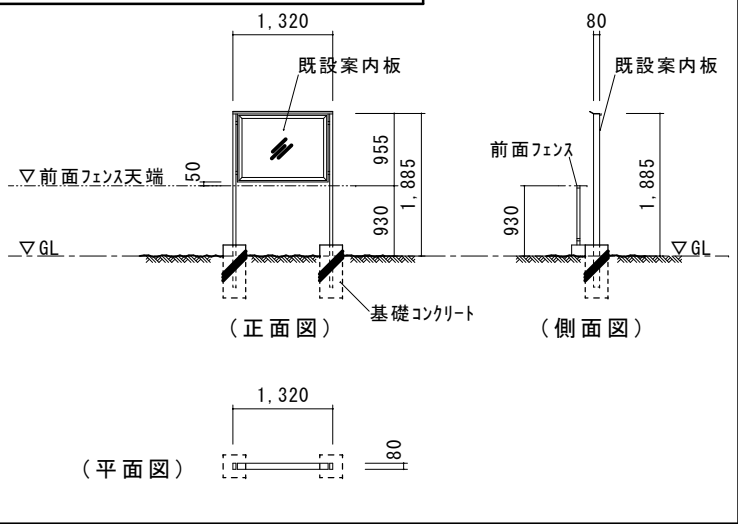





1 階 平 面 図 S=1/100
外 構 平 面 図 S=1/100
改 修 後

- 一 凡 例 一
- (新) … 新設を示す
 - (改) … 改修を示す
 - (移) … 移設を示す

室外機基礎 詳細図

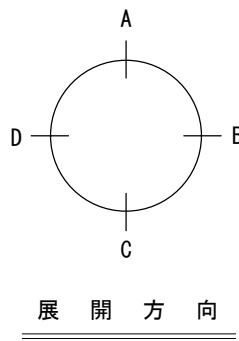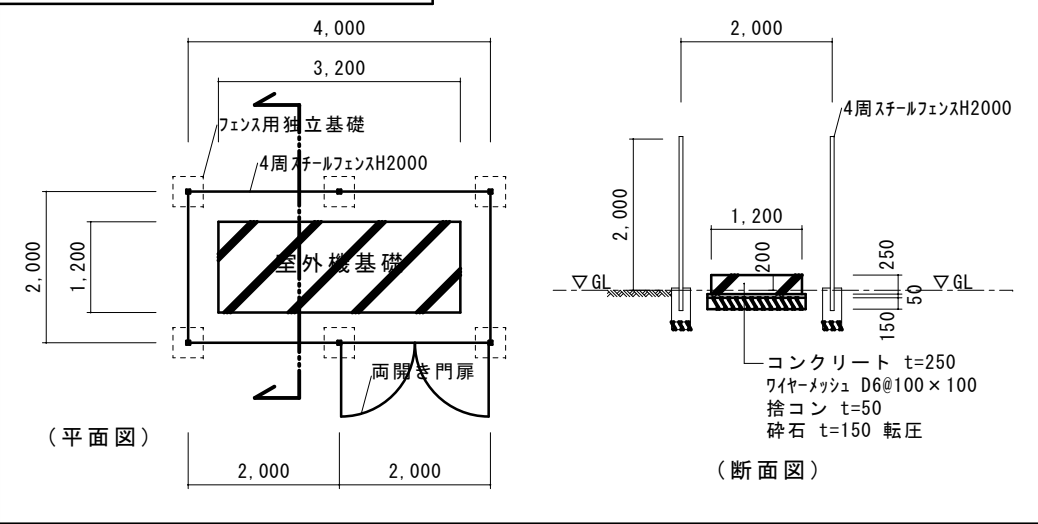


備考	株式会社 西尾地域開発 愛知県西尾市 下町神明下74番地	■■■■建築設計事務所 一級建築士 ■■■■	■■■■	DRAFT	CHECK	TITLE	DATE	No A13 32
資料館(歴史公園内)改修工事						R3 . 3 . 25		
SUB TITLE (改修後) 1 階 平 面 図 (外 構 平 面 図)						SCALE 1/100		

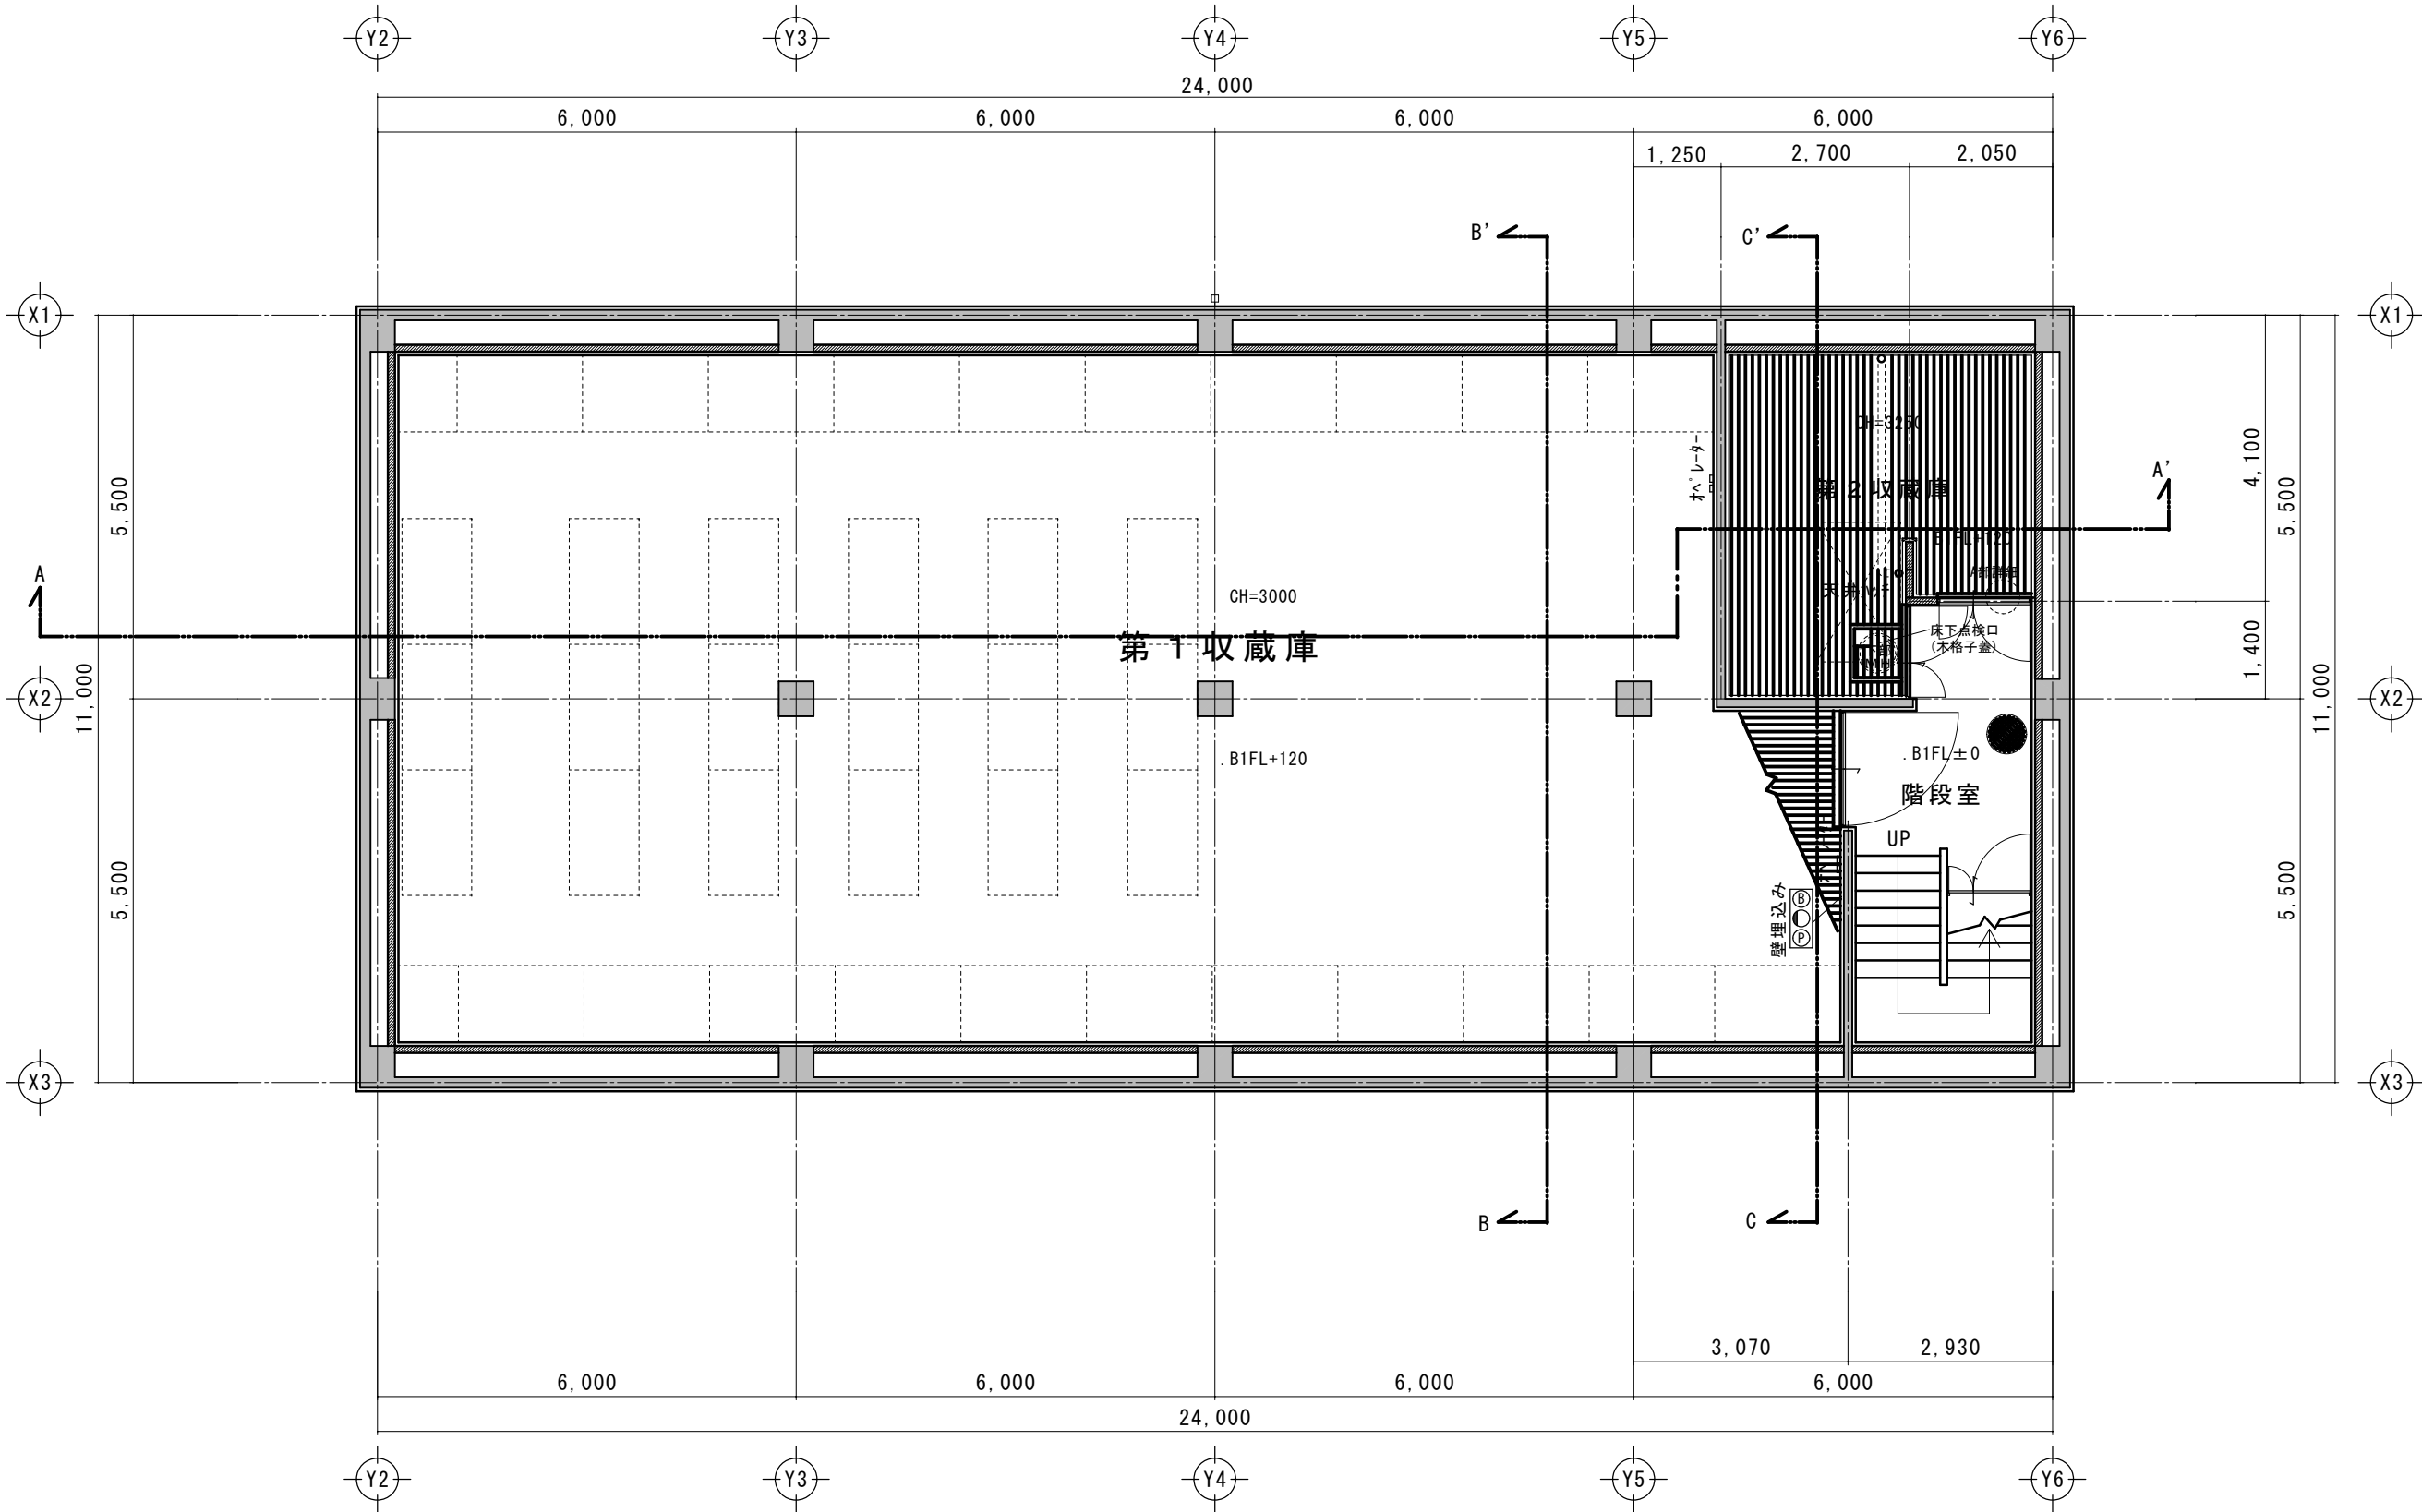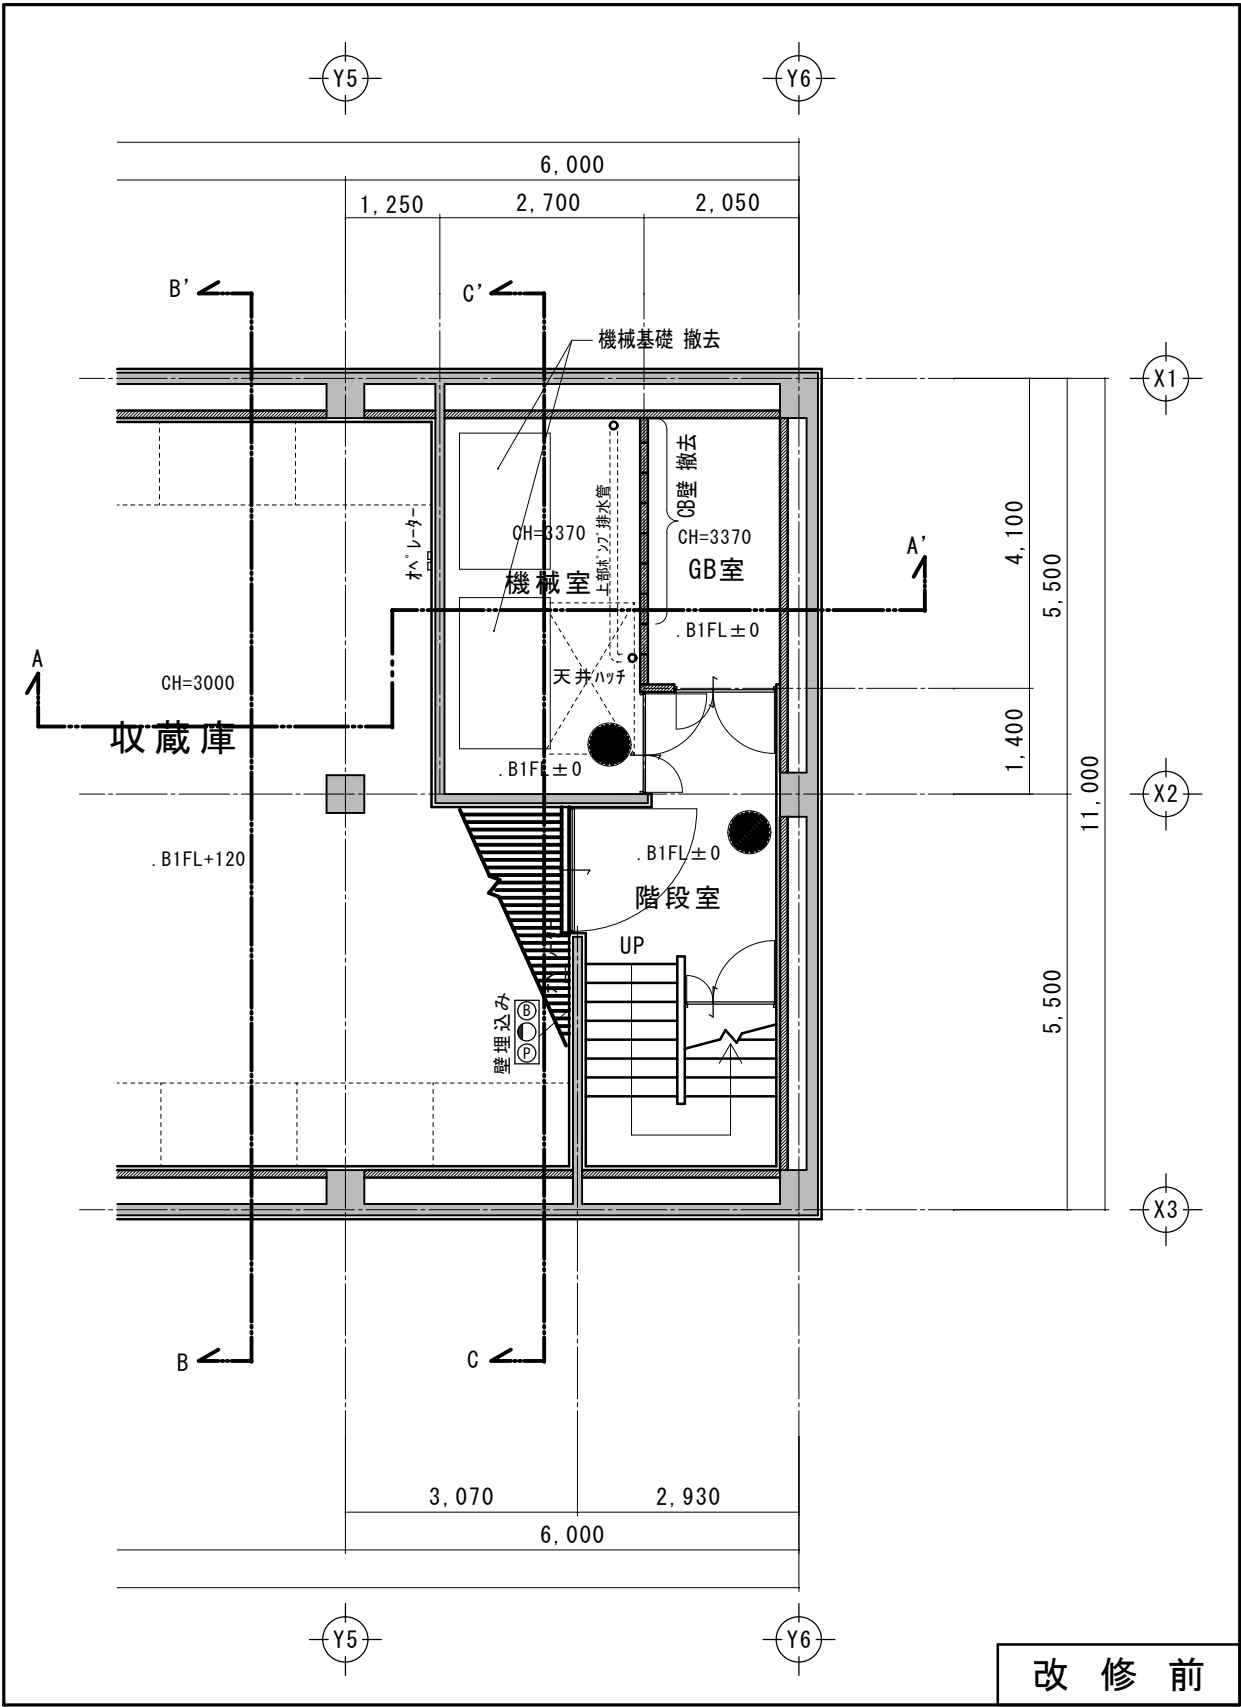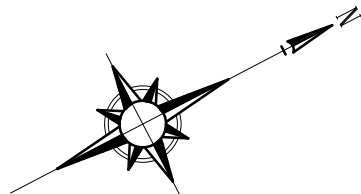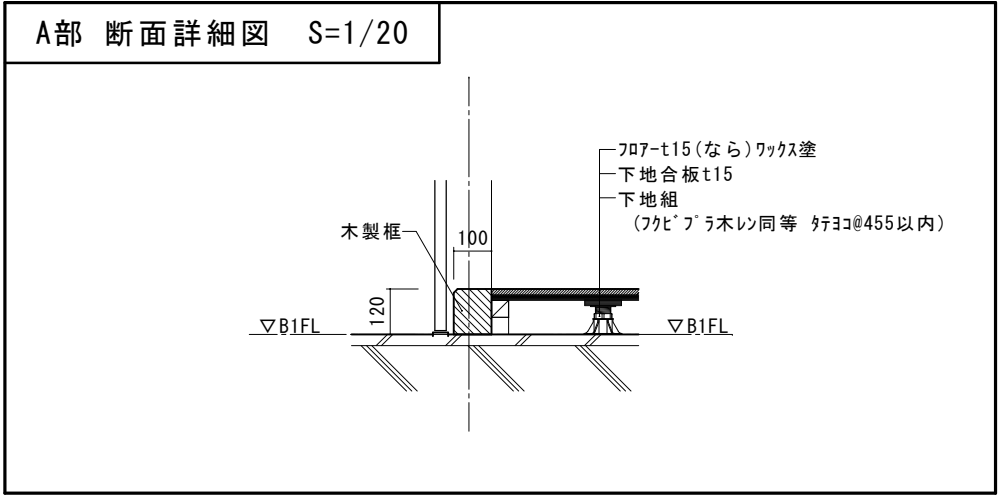

地 階 平 面 図 S=1/100

改 修 後

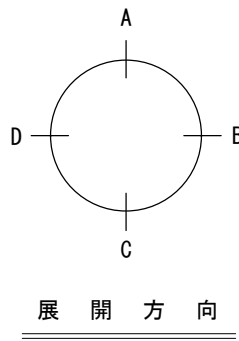

備考	株式会社 西尾地域開発 愛知県西尾市 下町神明下74番地	建築設計事務所 一級建築士 〒445-0082 愛知県西尾市ハツ面町麓9-46 TEL:0563-65-9111 FAX:0563-65-9122	DRAFT	CHECK	TITLE	DATE	No A14 32
					資料館(歴史公園内)改修工事	R3 . 3 . 25	
					SUB TITLE (改修前/後) 地階平面図	SCALE 1/100	