測　量　図

物件番号：4

登記年月日：令和6年1月24日

これは図面に記録されている内容を証明した書面である。
令和6年1月24日
名古屋法務局西尾支局
登記官
太田鉱治

地　番	8-1、8-2	地積測量図
土地の所在	西尾市寺津町東市場	

座　標　求　積　表

地　番	Ⓐ 8-1		
測　点	Xn	Yn	(Xn+1 − Xn−1)Yn
SB4	−128580.138	−13914.010	364477.491950
KP28	−128608.748	−13922.300	443146.809000
H209	−128611.968	−13912.844	−364446.948580
SB5	−128582.553	−13904.604	−442583.545320
		倍　面　積	593.807050
		面　積	296.9035250
		地　積	296.90 ㎡

地　番	Ⓑ 8-2		
測　点	Xn	Yn	(Xn+1 − Xn−1)Yn
H204	−128579.342	−13913.779	−24307.371913
SB4	−128580.138	−13914.010	44677.886110
SB5	−128582.553	−13904.604	24291.343188
H219	−128581.885	−13904.416	−44647.079776
		倍　面　積	14.777609
		面　積	7.3888045
		地　積	7.38 ㎡

合　計　304.2923295

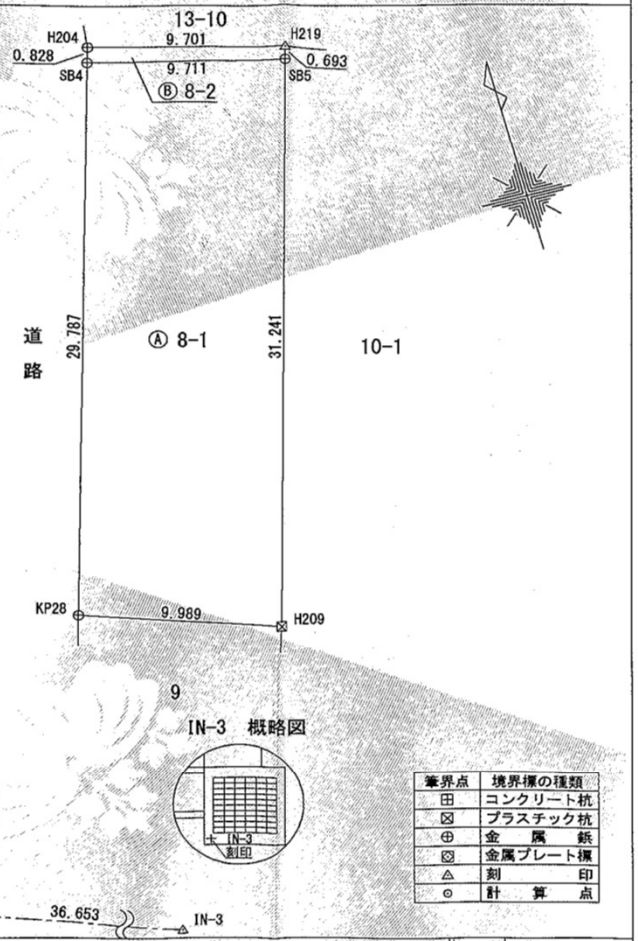

筆界点	境界標の種類
⊞	コンクリート杭
⊠	プラスチック杭
⊕	金　属　鋲
⊠	金属プレート標
△	刻　印
⊙	計　算　点

この地積測量図は世界測地系に基づく成果である。

点　名	座標系	(Ⅶ)系	
	基準点の種類	X　座　標	Y　座　標
10C43	街区多角点	−128471.003	−13956.716
10C47	街区多角点	−128641.874	−13878.097
1A395	街区多角点節点	−128612.356	−13968.923

恒久的地物の座標値

点　名	X座標	Y座標	標　識
IN-2	−128623.135	−13931.241	刻印（側溝）
IN-3	−128635.416	−13896.706	刻印（マス）

測量の年月日：令和5年12月21日

作成者	公益社団法人　愛知県公共嘱託登記土地家屋調査士協会 社員　土地家屋調査士　鈴木　謙一 （令和 6 年 1 月 16 日作成）	縮尺	1／

嘱託者	西尾市長　中村　健	縮尺	1／250

公用

請求番号：9-2

注意：原本を縮小していますので、表記の縮尺とは異なります

測　量　図

物件番号：4

登記年月日：令和6年1月24日

これは図面に記録されている内容を証明した書面である。
令和6年1月24日　名古屋法務局西尾支局　登記官　太田鉱治

地番	9-1、9-2	地積測量図
土地の所在	西尾市寺津町東市場	

座標求積表

地番	Ⓐ 9-1		
測点	Xn	Yn	(Xn+1 − Xn-1)Yn
SB1	−128623.123	−13926.465	218478.382920
SB2	−128624.436	−13922.626	43382.902616
SB3	−128626.239	−13917.618	−151075.743390
P70	−128613.581	−13913.387	−198557.945877
H209	−128611.968	−13912.844	−67240.775052
KP28	−128608.748	−13922.300	155303.256500
		倍面積	290.077717
		面積	145.0388585
		地積	145.03 ㎡

地番	Ⓑ 9-2		
測点	Xn	Yn	(Xn+1 − Xn-1)Yn
SB1	−128623.123	−13926.465	−8620.481835
U1	−128623.817	−13926.667	53743.007953
KP5	−128626.982	−13917.867	33709.073874
SB3	−128626.239	−13917.618	−35434.255428
SB2	−128624.436	−13922.626	−43382.902616
		倍面積	14.441948
		面積	7.2209740
		地積	7.22 ㎡

合計　152.2598325

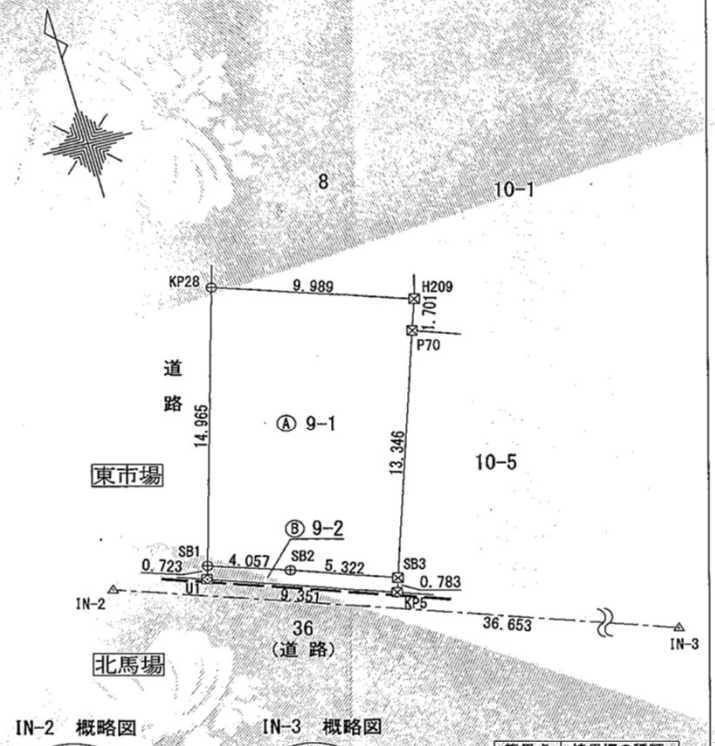

この地積測量図は世界測地系に基づく成果である。

座標系		(Ⅶ)系	
点名	基準点の種類	X座標	Y座標
10C43	街区多角点	−128471.003	−13956.716
10C47	街区多角点	−128641.874	−13878.097
1A395	街区多角点節点	−128612.356	−13968.923

恒久的地物の座標値

点名	X座標	Y座標	標識
IN-2	−128623.135	−13931.241	刻印（側溝）
IN-3	−128635.416	−13896.706	刻印（マス）

測量の年月日：令和5年12月21日

IN-2　概略図

IN-3　概略図

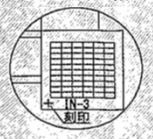

筆界点	境界標の種類
⊞	コンクリート杭
⊠	プラスチック杭
⊕	金属鋲
⊠	金属プレート標
△	刻印
⊙	計算点

作成者	公益社団法人　愛知県公共嘱託登記土地家屋調査士協会 社員　土地家屋調査士　鈴木謙一 （令和6年1月16日作成）	縮尺	1／
嘱託者	西尾市長　中村健	縮尺	1／250

公用

請求番号：9-3

注意：原本を縮小していますので、表記の縮尺とは異なります