

測量図

物件番号：3

登記年月日：昭和46年8月4日


次頁に図面に関する変更内容を示す。

168762

前123 後新

地積測量図

地番	123~1, 123
土地の所在	幡豆郡吉良町大字 吉田享齊 藤久

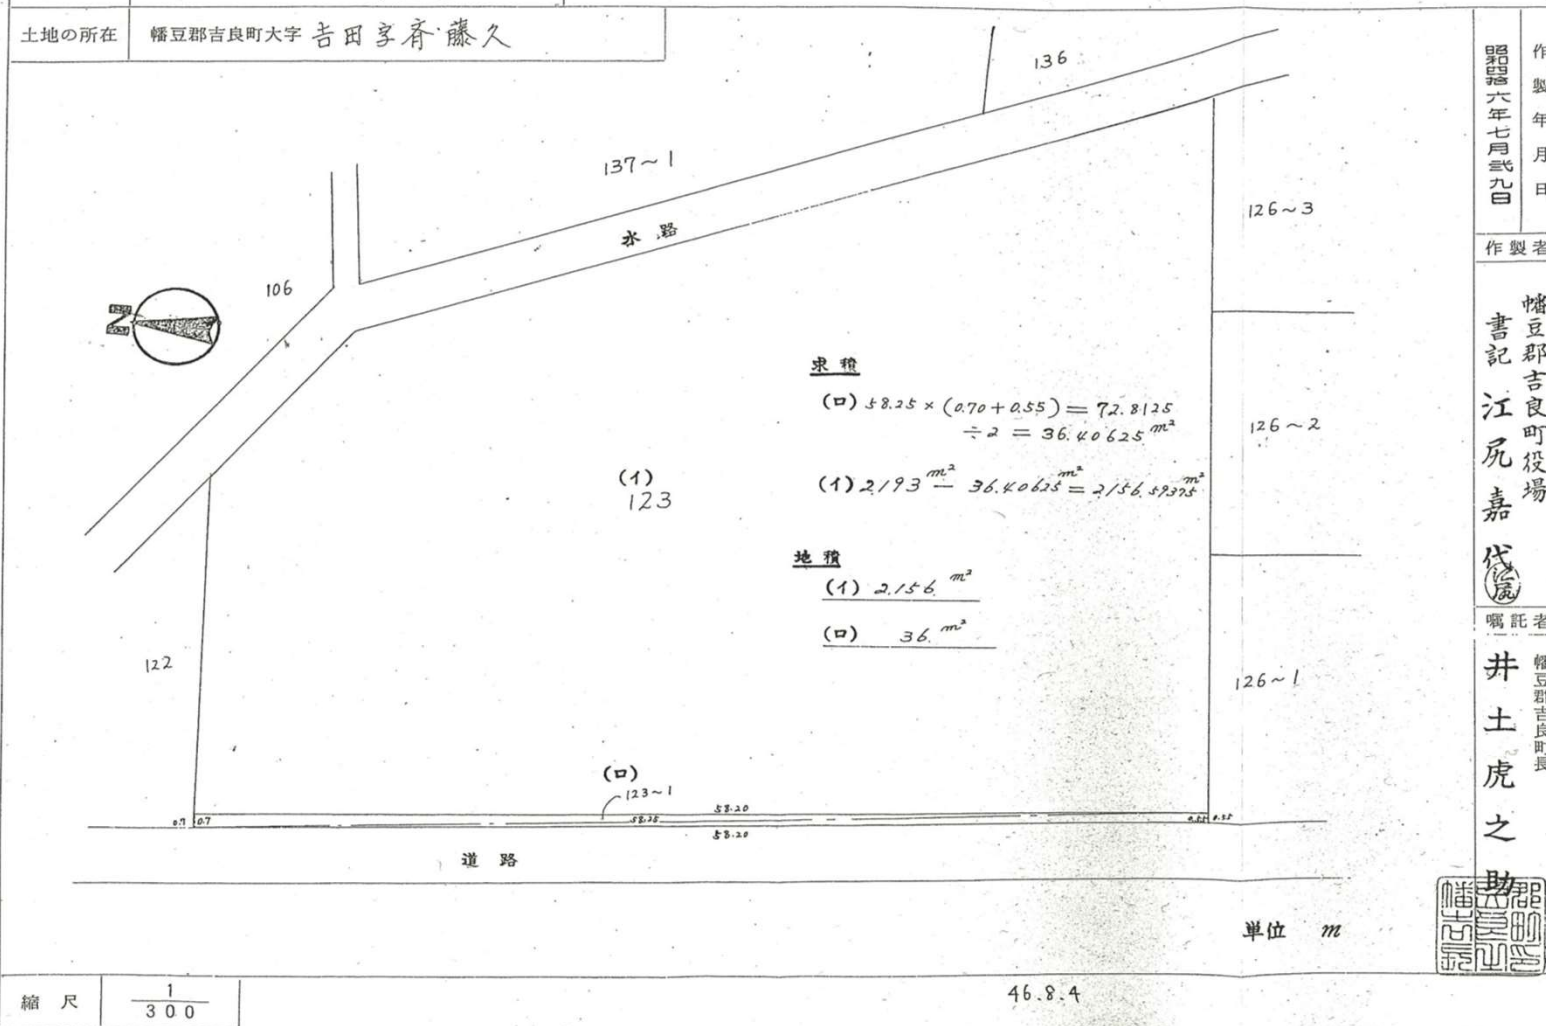

作製年月日
昭和46年七月廿九日

作製者

幡豆郡吉良町役場
書記 江尻嘉代

嘱託者

幡豆郡吉良町長
井土虎之助



公用

求番号：3-18

(1/2)

注意：原本を縮小していますので、表記の縮尺とは異なります
 令和6年3月5日作成の境界確定図は未登記です

測 量 図

物件番号：3

西尾市吉良町吉田斉藤久123

(1) 平成23年4月15日
この図面に記録されている土地の全部又は一部に
ついてその所在又は地番が変更された。
上記の日付は、この図面に変更内容を記録した日
付である。

公
用

番号：3-18

(2/2)

(注) 下線のあるものは抹消事項であることを示す。

A

注意：原本を縮小していますので、表記の縮尺とは異なります
令和6年3月5日作成の境界確定図は未登記です

測量図


物件番号：3

地番	123	境界確定図
土地の所在	西尾市吉良町吉田斉藤久	

座標求積表				
地番	123			
測点	Xn	Yn	(Xn+1 - Xn-1)Yn	距離
K34	480.372	501.797	-29049.530127	56.727
K33	423.800	505.992	-27085.751760	47.016
K31	426.842	552.910	28263.100470	51.444
K30	474.917	534.597	29322.110853	11.776
WG60	481.691	524.964	2863.678620	23.204
		倍面積	4313.608056	
		面積	2156.8040280	
		地積	2156.80	m ²

恒久的地物の名称及び座標値			
点名	X座標	Y座標	名称
T4-1	465.411	540.257	集水樹(刻印)
T4-2	437.371	550.997	集水樹(刻印)

測地系	任意座標系
座標系	
測量年月日	令和6年2月26日

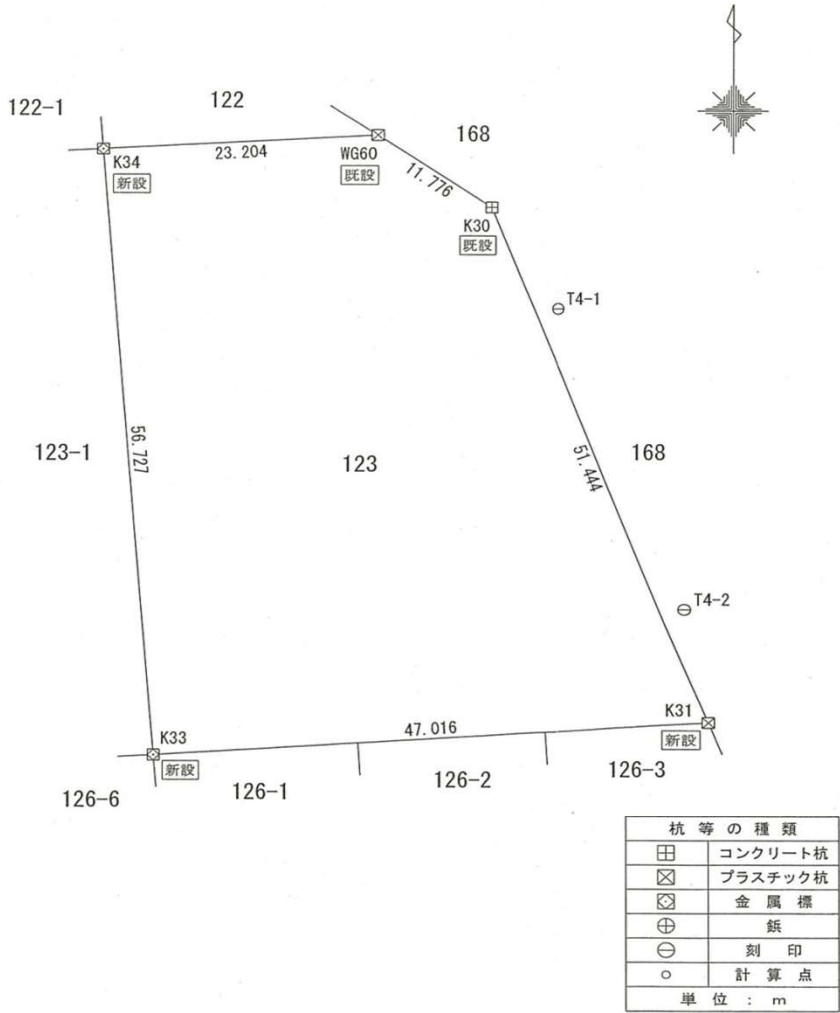

作成者 公益社団法人 愛知県公共嘱託登記土地家屋調査士協会
社員 土地家屋調査士 松崎 茂 則
(令和 6 年 3 月 5 日作成)

縮尺 1/500

注意：原本を縮小していますので、表記の縮尺とは異なります
令和6年3月5日作成の境界確定図は未登記です