

測量図

物件番号：5

登記年月日：令和7年1月23日

これは図面に記録されている内容を証明した書面である。
令和7年1月29日 名古屋法務局西尾支局

登記官

大田敏治




請求番号：11-4

地番	7-5, 7-8	地積測量図
土地の所在	西尾市吉良町荻原川中	

座標求積表			
地番 (A) 7-5			
測点	Xn	Yn	(Xn+1 - Xn-1) Yn
K18	89.566	84.886	263.740802
K15	100.673	91.189	1867.915476
K5	110.050	71.267	-221.426569
K19	97.566	65.739	-1346.597676
倍面積			563.632033
面積			281.8160165
地積			281.81 m ²

地番 (B) 7-8			
測点	Xn	Yn	(Xn+1 - Xn-1) Yn
K14	89.040	84.887	-630.257737
K18	89.566	84.886	723.738036
K19	97.566	65.739	489.821289
201	97.017	65.496	-558.418896
倍面積			24.882692
面積			12.4413460
地積			12.44 m ²

合計	294.2573625		
----	-------------	--	--

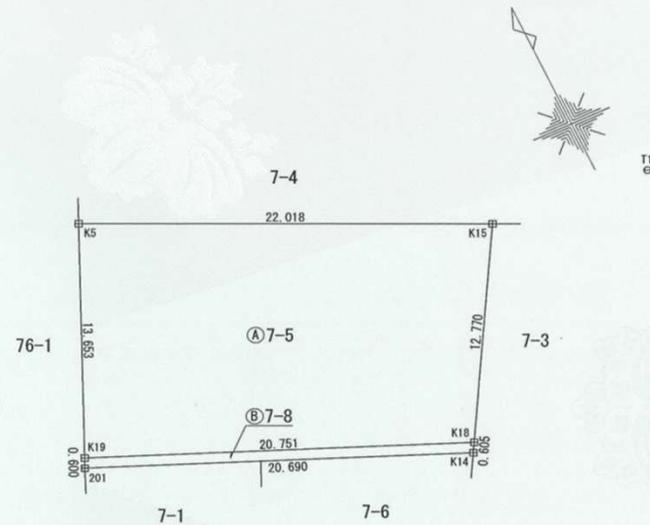

恒久的地物の名称及び座標値			
符号	名称	座標値	
		X	Y
T1	側溝に刻印	100.000	100.000
T4	側溝に刻印	75.536	86.003

令和7年1月7日測量

概略図 T1、T4



筆界点	境界杭等の種類
⊠	コンクリート杭
⊞	プラスチック杭
⊗	金属標
⊕	金属旗
⊖	刻印
○	計算点

作成者	公益社団法人 愛知県公共囑託登記土地家屋調査士協会 社員 土地家屋調査士 三輪 高久 (令和 7 年 1 月 14 日作成)	縮尺	1/
-----	--	----	----

囑託者	西尾市長 中村 健	縮尺	1/250
-----	-----------	----	-------

注意：原本を縮小していますので、表記の縮尺とは異なります