
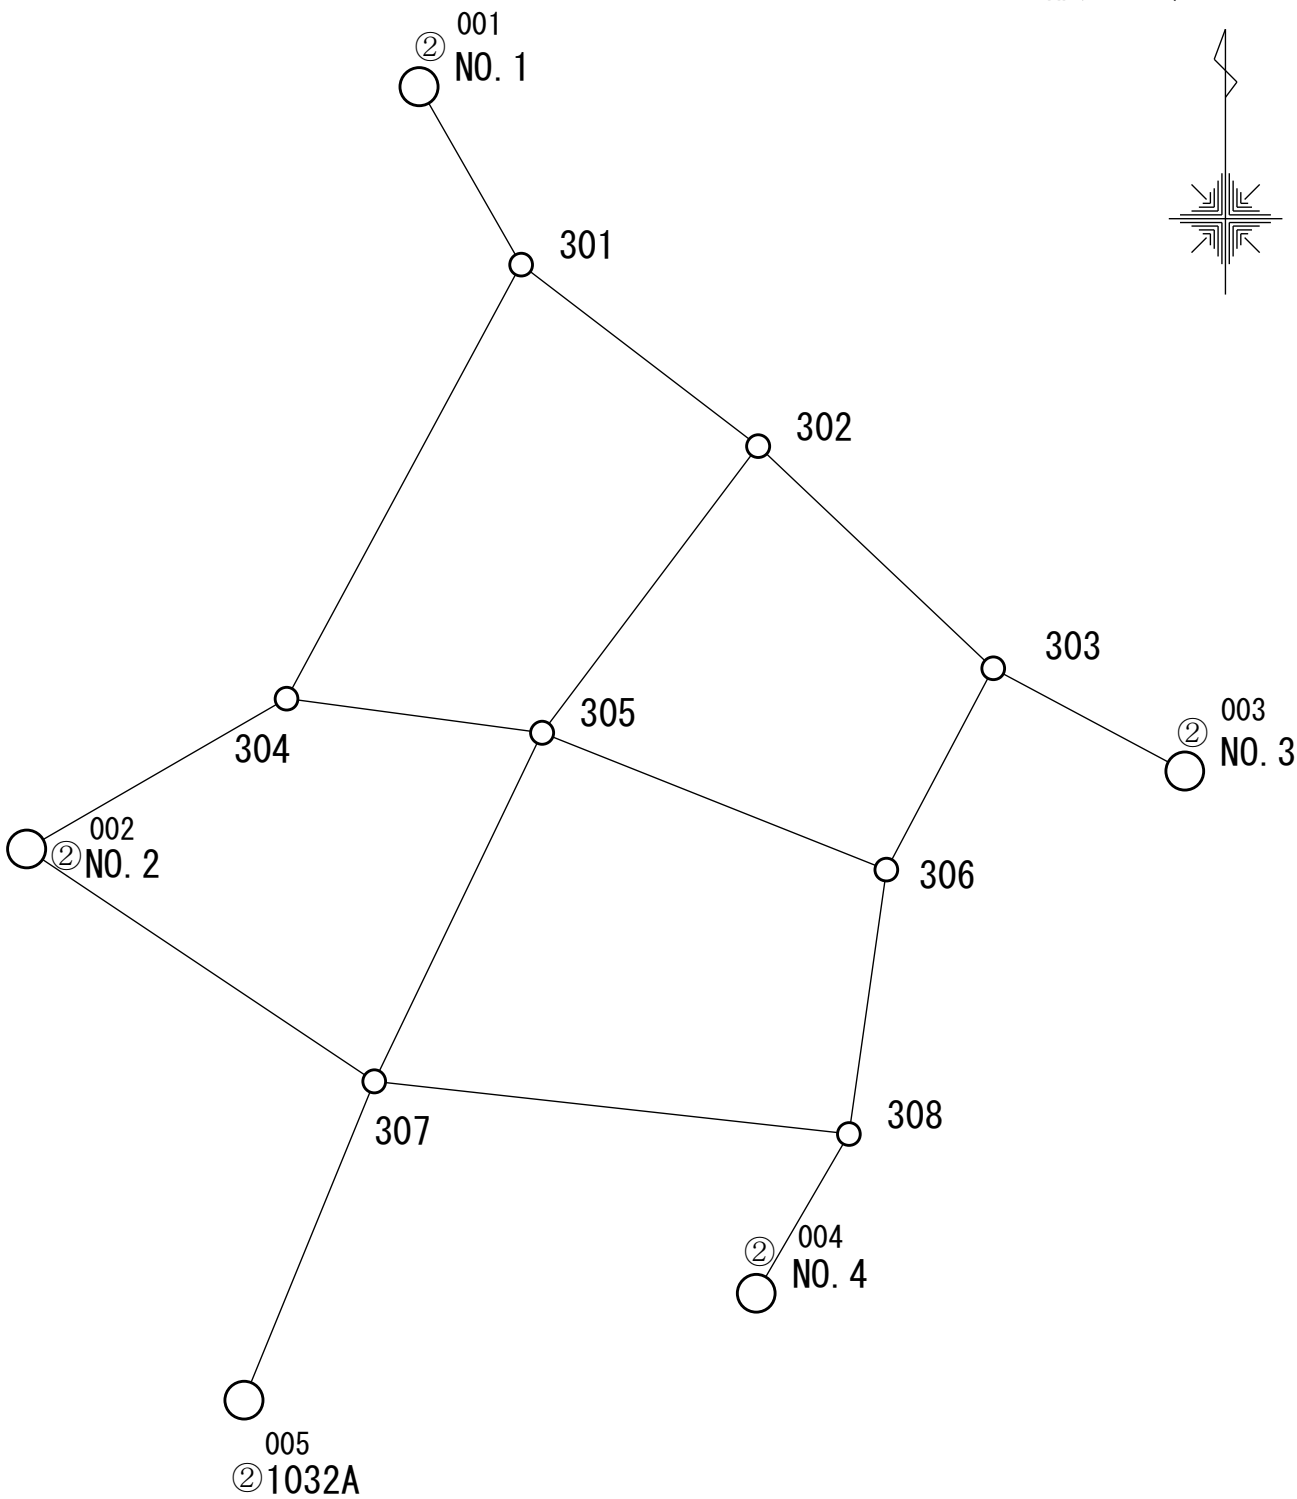


西尾平坂東部土地区画整理事業
出来形確認測量 3級基準点網図

縮尺 1/6000

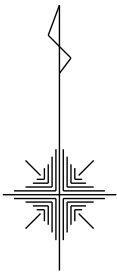

作業年度	作業種類	座標系番号	測量計画機関	測量作業機関
平成27年度	3級基準点	7系	西尾平坂東部土地区画整理組合	玉野総合コンサルタント株式会社

基準点成果表

(AREA = 7)

3級基準点 301 :

B	34	51	18.2908	X	-127 004.639
L	137	1	16.1579	Y	-13 305.549
N	0	4	59.38	H	7.412
				ジョット高	38.591
				柱石長	0.010
				縮尺係数	0.999902

視準点の名称		平均方向角		距 離		備 考
				m		
埋標型式	地上	地下	屋上	標識番号	標石 金属標	301

GNSS測量による：

「この測量成果は、国土地理院長の助言うけて得たものである。」

(助言番号) 平27部公第46号」：

平成26年4月1日付 標高改定確認済：

基準点成果表

(AREA = 7) //

3級基準点 302 :

B 34 51 13.6389 //
L 137 1 23.5531 //
N 0 4 55.14 //

X -127 148.250 //
Y -13 117.916 //
H 6.106 //
ジオイド高 38.601 //
柱石長 0.010 //
縮尺係数 0.999902 //

視準点の名称		平均方向角		距 離		備 考
埋標型式	地 上	地 下	量 主	標識番号	標 石 金属標	302 //

GNSS測量による ;

「この測量成果は、国土地理院長の助言うけて得たものである。

(助言番号) 平27部公第46号」 ;

平成26年4月1日付 標高改定確認済 ;

基準点成果表

(AREA = 7) ≡

3 級基準点 303

B	34	51	7.9394	≡	X	-127 324.134	≡
L	137	1	30.8853	≡	Y	-12 931.923	≡
N	0	4	50.94	≡	H	7.629	≡
					ジット高	38.610	≡
					柱石長	0.010	≡
					縮尺係数	0.999902	≡

視準点の名称		平均方向角		距 離		備 考
				m		
埋標型式	地 上	地 下	量 土	標識番号	標 石 金属標	303 ≡

GNSS測量による：

「この測量成果は、国土地理院長の助言うけて得たものである。

(助言番号) 平27部公第46号」：

平成26年4月1日付 標高改定確認済：

基準点成果表

(AREA = 7) //

3級基準点 304 :

B	34	51	7.1363 //	X	-127 348.074 //
L	137	1	8.8688 //	Y	-13 491.195 //
N	0	5	3.52 //	H	6.408 //
				ジオイド高	38.581 //
				柱石長	0.010 //
				縮尺係数	0.999902 //

視準点の名称		平均方向角		距 離		備 考
埋標型式	地 上	地 下	量 主	標識番号	標 石 金属標	304 //

GNSS測量による：

「この測量成果は、国土地理院長の助言うけて得たものである。

(助言番号) 平27部公第46号」：

平成26年4月1日付 標高改定確認済：

基準点成果表

(AREA = 7)

3級基準点 305

B	34	51	6.2677	X	-127 375.132
L	137	1	16.8338	Y	-13 288.917
N	0	4	58.97	H	5.755
				ソイ卜高	38.591
				柱石長	0.010
				縮尺係数	0.999902

視準点の名称		平均方向角		距 離		備 考
				m		
埋標型式	地 上	地 下	屋 上	標識番号	標 石 金属標	305

GNSS測量による。

「この測量成果は、国土地理院長の助言うけて得たものである。

(助言番号) 平27部公第46号」

平成26年4月1日付 標高改定確認済

基準点成果表

(AREA = 7) //

3 級基準点 306 :

B	34	51	2.7634 //	X	-127 483.502 //
L	137	1	27.5674 //	Y	-13 016.427 //
N	0	4	52.83 //	H	7.037 //
				シオト高	38.606 //
				柱石長	0.010 //
				縮尺係数	0.999902 //

視準点の名称		平均方向角		距 離		備 考
埋標型式	地 上	地 下	屋 上	標識番号	標 石 金属標	306 //

GNSS測量による :

「この測量成果は、国土地理院長の助言うけて得たものである。

(助言番号) 平27部公第46号」 :

平成26年4月1日付 標高改定確認済 :

基準点成果表

(AREA = 7)

3級基準点 307

B 34 50 57.3097

L 137 1 11.6192

N 0 5 1.93

X -127 650.962

Y -13 421.776

H 5.676

ジオイド高 38.584

柱石長 0.010

縮尺係数 0.999902

視準点の名称		平均方向角	距 離	備 考
埋標型式	地 上	地 下	量 主	標識番号
				標 石 金属標
307				

GNSS測量による：

「この測量成果は、国土地理院長の助言うけて得たものである。

(助言番号) 平27部公第46号」；

平成26年4月1日付 標高改定確認済 ；

基準点成果表

(AREA = 7) //

3級基準点 308

B	34	50	55.9752 //	X	-127 692.626 //
L	137	1	26.4124 //	Y	-13 046.063 //
N	0	4	53.47 //	H	7.309 //
				ジオイド高	38.604 //
				柱石長	0.010 //
				縮尺係数	0.999902 //

視準点の名称		平均方向角		距 離		備 考
埋標型式	地 上	地 下	屋 上	標識番号	標石 金属標	308 //

GNSS測量による；

「この測量成果は、国土地理院長の助言うけて得たものである。

(助言番号) 平27部公第46号」；

平成26年4月1日付 標高改定確認済；