


街区别画地确定图

画地面积 3824.85 m²

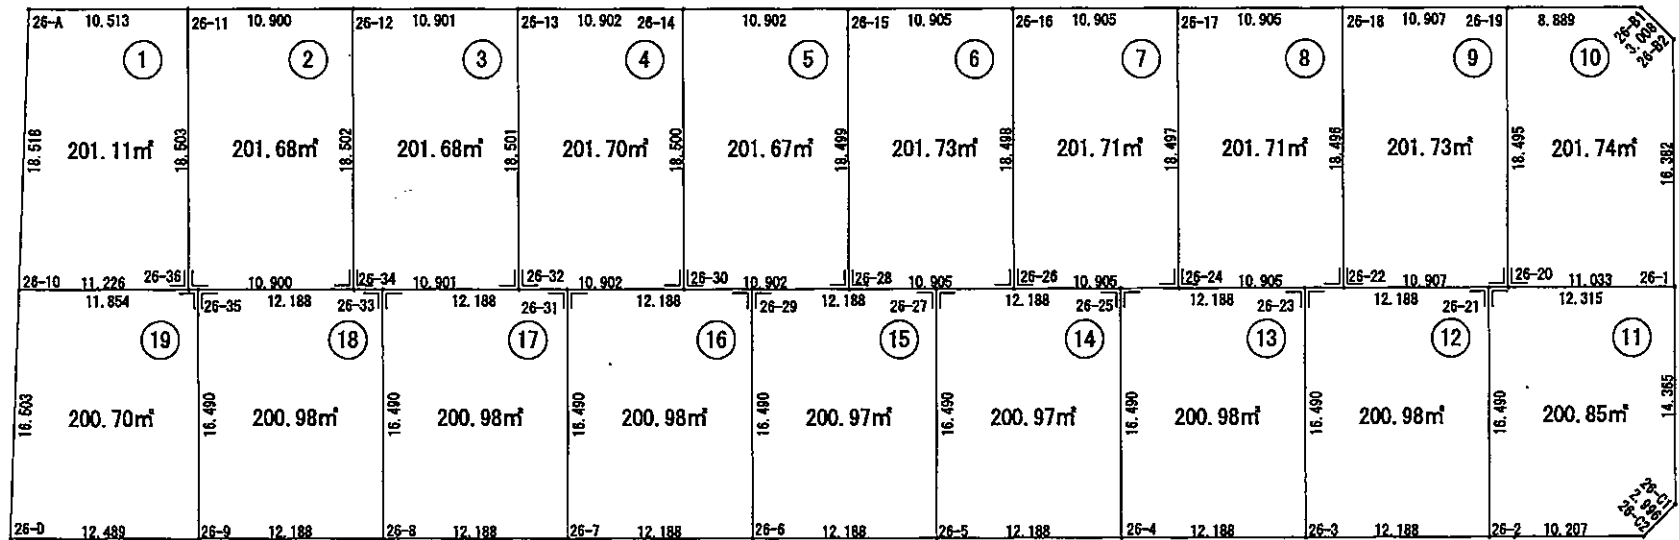

S=1:500

街区番号 26

平成 25 年 3月28日

面積 (座 標 法) 計 算 書

地 番 : 26-1

測点名	[1] X(i)	[2] X(i+1)-X(i-1)	[3] Y(i)	[4] Y(i+1)-Y(i-1)	[2]*[3]	[1]*[4]	方向角	夾 角	距 離
26-10	-126701.464	-21.183	-13150.029	2.051	278557.064307	-259864.702664	114-04-17	87-47-41	11.226
26-36	-126706.043	12.315	-13139.780	17.796	-161816.390700	-2254860.741228	24-04-17	90-00-00	18.503
26-11	-126689.149	21.183	-13132.233	-2.051	-278180.091639	259839.444599	294-04-36	90-00-19	10.513
26-A	-126684.860	-12.315	-13141.831	-17.796	161841.648765	2254483.768560	206-16-36	92-12-00	18.518
合計				倍面積	402.230733	-402.230733			58.760
				面積	201.1153665	201.1153665			
				地積	201.11	201.11			

面積 (座 標 法) 計 算 書

地 番 : 26-2

測点名	[1] X(i)	[2] X(i+1)-X(i-1)	[3] Y(i)	[4] Y(i+1)-Y(i-1)	[2]*[3]	[1]*[4]	方向角	夾 角	距 離
26-36	-126706.043	-21.340	-13139.780	2.405	280402.905200	-304728.033415	114-04-17	90-00-00	10.900
26-34	-126710.489	12.448	-13129.828	17.499	-163440.098944	-2217306.847011	24-04-17	90-00-00	18.502
26-12	-126693.595	21.340	-13122.281	-2.405	-280029.476540	304698.095975	294-04-36	90-00-19	10.900
26-11	-126689.149	-12.448	-13132.233	-17.499	163470.036384	2216933.418351	204-04-17	89-59-41	18.503
合計				倍面積	403.366100	-403.366100			58.805
				面積	201.6830500	201.6830500			
				地積	201.68	201.68			

面積 (座 標 法) 計 算 書

地 番 : 26-3

測点名	[1] X(i)	[2] X(i+1)-X(i-1)	[3] Y(i)	[4] Y(i+1)-Y(i-1)	[2]*[3]	[1]*[4]	方向角	夾 角	距 離
26-34	-126710.489	-21.340	-13129.828	2.406	280190.529520	-304865.436534	114-04-17	90-00-00	10.901
26-32	-126714.935	12.447	-13119.875	17.499	-163303.084125	-2217384.647565	24-04-17	90-00-00	18.501
26-13	-126698.042	21.340	-13112.329	-2.406	-279817.100860	304835.489052	294-04-36	90-00-19	10.901

地 番 : 26-3

測点名	[1] X(i)	[2] X(i+1)-X(i-1)	[3] Y(i)	[4] Y(i+1)-Y(i-1)	[2]*[3]	[1]*[4]	方向角	夾 角	距 離
26-12	-126693.595	-12.447	-13122.281	-17.499	163333.031607	2217011.218905	204-04-17	89-59-41	18.502
合計					倍面積 403.376142	-403.376142			58.805
					面積 201.6880710	201.6880710			
					地積 201.68	201.68			

面 積 (座 標 法) 計 算 書

地 番 : 26-4

測点名	[1] X(i)	[2] X(i+1)-X(i-1)	[3] Y(i)	[4] Y(i+1)-Y(i-1)	[2]*[3]	[1]*[4]	方向角	夾 角	距 離
26-32	-126714.935	-21.339	-13119.875	2.408	279965.012625	-305129.563480	114-04-17	90-00-00	10.902
26-30	-126719.381	12.445	-13109.921	17.500	-163152.966845	-2217589.167500	24-04-17	90-00-00	18.500
26-14	-126702.490	21.339	-13102.375	-2.408	-279591.580125	305099.595920	294-04-36	90-00-19	10.902
26-13	-126698.042	-12.445	-13112.329	-17.500	163182.934405	2217215.735000	204-04-17	89-59-41	18.501
合計					倍面積 403.400060	-403.400060			58.805
					面積 201.7000300	201.7000300			
					地積 201.70	201.70			

面 積 (座 標 法) 計 算 書

地 番 : 26-5

測点名	[1] X(i)	[2] X(i+1)-X(i-1)	[3] Y(i)	[4] Y(i+1)-Y(i-1)	[2]*[3]	[1]*[4]	方向角	夾 角	距 離
26-30	-126719.381	-21.338	-13109.921	2.408	279739.494298	-305140.269448	114-04-17	90-00-00	10.902
26-28	-126723.828	12.443	-13099.967	17.499	-163002.889381	-2217540.266172	24-04-17	90-00-00	18.499
26-15	-126706.938	21.338	-13092.422	-2.408	-279366.100636	305110.306704	294-04-36	90-00-19	10.902
26-14	-126702.490	-12.443	-13102.375	-17.499	163032.852125	2217166.872510	204-04-17	89-59-41	18.500
合計					倍面積 403.356406	-403.356406			58.803
					面積 201.6782030	201.6782030			
					地積 201.67	201.67			

面積 (座 標 法) 計 算 書

地 番 : 26-6

測点名	[1] X(i)	[2] X(i+1)-X(i-1)	[3] Y(i)	[4] Y(i+1)-Y(i-1)	[2]*[3]	[1]*[4]	方向角	夾 角	距 離
26-28	-126723.828	-21.338	-13099.967	2.412	279527.095846	-305657.873136	114-04-17	90-00-00	10.905
26-26	-126728.276	12.442	-13090.010	17.502	-162865.904420	-2217998.286552	24-04-17	90-00-00	18.498
26-16	-126711.386	21.338	-13082.465	-2.412	-279153.638170	305627.863032	294-04-36	90-00-19	10.905
26-15	-126706.938	-12.442	-13092.422	-17.502	162895.914524	2217624.828876	204-04-17	89-59-41	18.499
合計				倍面積	403.467780	-403.467780			58.807
				面積	201.7338900	201.7338900			
				地積	201.73	201.73			

面積 (座 標 法) 計 算 書

地 番 : 26-7

測点名	[1] X(i)	[2] X(i+1)-X(i-1)	[3] Y(i)	[4] Y(i+1)-Y(i-1)	[2]*[3]	[1]*[4]	方向角	夾 角	距 離
26-26	-126728.276	-21.338	-13090.010	2.411	279314.633380	-305541.873436	114-04-17	90-00-00	10.905
26-24	-126732.724	12.441	-13080.054	17.501	-162728.951814	-2217949.402724	24-04-17	90-00-00	18.497
26-17	-126715.835	21.338	-13072.509	-2.411	-278941.197042	305511.878185	294-04-36	90-00-19	10.905
26-16	-126711.386	-12.441	-13082.465	-17.501	162758.947065	2217575.966386	204-04-17	89-59-41	18.498
合計				倍面積	403.431589	-403.431589			58.805
				面積	201.7157945	201.7157945			
				地積	201.71	201.71			

面積 (座 標 法) 計 算 書

地 番 : 26-8

測点名	[1] X(i)	[2] X(i+1)-X(i-1)	[3] Y(i)	[4] Y(i+1)-Y(i-1)	[2]*[3]	[1]*[4]	方向角	夾 角	距 離
26-24	-126732.724	-21.337	-13080.054	2.412	279089.112198	-305679.330288	114-04-17	90-00-00	10.905
26-22	-126737.172	12.440	-13070.097	17.501	-162592.006680	-2218027.247172	24-04-17	90-00-00	18.496
26-18	-126720.284	21.337	-13062.553	-2.412	-278715.693361	305649.325008	294-04-36	90-00-19	10.905

地番： 26-8

測点名	[1] X(i)	[2] X(i+1)-X(i-1)	[3] Y(i)	[4] Y(i+1)-Y(i-1)	[2]*[3]	[1]*[4]	方向角	夾角	距離
26-17	-126715.835	-12.440	-13072.509	-17.501	162622.011960	2217653.828335	204-04-17	89-59-41	18.497
合計					倍面積 403.424117	-403.424117			58.803
					面積 201.7120585	201.7120585			
					地積 201.71	201.71			

面積 (座標法) 計算書

地番： 26-9

測点名	[1] X(i)	[2] X(i+1)-X(i-1)	[3] Y(i)	[4] Y(i+1)-Y(i-1)	[2]*[3]	[1]*[4]	方向角	夾角	距離
26-22	-126737.172	-21.336	-13070.097	2.415	278863.589592	-306070.270380	114-04-17	90-00-00	10.907
26-20	-126741.620	12.438	-13060.138	17.502	-162441.996444	-2218231.833240	24-04-17	90-00-00	18.495
26-19	-126724.734	21.336	-13052.595	-2.415	-278490.166920	306040.232610	294-04-36	90-00-19	10.907
26-18	-126720.284	-12.438	-13062.553	-17.502	162472.034214	2217858.410568	204-04-17	89-59-41	18.496
合計					倍面積 403.460442	-403.460442			58.805
					面積 201.7302210	201.7302210			
					地積 201.73	201.73			

面積 (座標法) 計算書

地番： 26-10

測点名	[1] X(i)	[2] X(i+1)-X(i-1)	[3] Y(i)	[4] Y(i+1)-Y(i-1)	[2]*[3]	[1]*[4]	方向角	夾角	距離
26-20	-126741.620	-21.386	-13060.138	2.530	279304.111268	-320656.298600	114-04-17	90-00-00	11.033
26-1	-126746.120	10.458	-13050.065	16.752	-136477.579770	-2123251.002240	24-03-41	89-59-24	16.382
26-B2	-126731.162	17.760	-13043.386	5.586	-231650.535360	-707920.270932	338-41-07	134-37-26	3.008
26-B1	-126728.360	6.428	-13044.479	-9.209	-83849.911012	1167041.467240	294-04-36	135-23-29	8.889
26-19	-126724.734	-13.260	-13052.595	-15.659	173077.409700	1984382.609706	204-04-17	89-59-41	18.495
合計					倍面積 403.494826	-403.494826			57.807
					面積 201.7474130	201.7474130			
					地積 201.74	201.74			

面積 (座 標 法) 計 算 書

地 番 : 26-11

測点名	[1] X(i)	[2] X(i+1)-X(i-1)	[3] Y(i)	[4] Y(i+1)-Y(i-1)	[2]*[3]	[1]*[4]	方向角	夾 角	距 離
26-21	-126741.097	-10.033	-13061.309	-17.970	131044.113197	2277537.513090	204-04-17	90-00-00	16.490
26-2	-126756.153	-19.219	-13068.035	2.593	251154.564665	-328678.704729	114-04-17	90-00-00	10.207
26-C2	-126760.316	-3.084	-13058.716	12.113	40273.080144	-1535447.707708	68-52-54	134-48-37	2.996
26-C1	-126759.237	14.196	-13055.922	8.651	-185341.868712	-1096594.159287	24-03-41	135-10-47	14.365
26-1	-126746.120	18.140	-13050.065	-5.387	-236728.179100	682781.348440	294-04-17	90-00-36	12.315
合計				倍面積	401.710194	-401.710194			56.373
				面積	200.8550970	200.8550970			
				地積	200.85	200.85			

面積 (座 標 法) 計 算 書

地 番 : 26-12

測点名	[1] X(i)	[2] X(i+1)-X(i-1)	[3] Y(i)	[4] Y(i+1)-Y(i-1)	[2]*[3]	[1]*[4]	方向角	夾 角	距 離
26-23	-126736.126	-10.085	-13072.438	-17.854	131835.537230	2262746.793604	204-04-17	90-00-00	16.490
26-3	-126751.182	-20.027	-13079.163	4.403	261936.397401	-558085.454346	114-04-17	90-00-00	12.188
26-2	-126756.153	10.085	-13068.035	17.854	-131791.132975	-2263104.355662	24-04-17	90-00-00	16.490
26-21	-126741.097	20.027	-13061.309	-4.403	-261578.835343	558041.050091	294-04-17	90-00-00	12.188
合計				倍面積	401.966313	-401.966313			57.356
				面積	200.9831565	200.9831565			
				地積	200.98	200.98			

面積 (座 標 法) 計 算 書

地 番 : 26-13

測点名	[1] X(i)	[2] X(i+1)-X(i-1)	[3] Y(i)	[4] Y(i+1)-Y(i-1)	[2]*[3]	[1]*[4]	方向角	夾 角	距 離
26-25	-126731.155	-10.085	-13083.566	-17.854	131947.763110	2262658.041370	204-04-17	90-00-00	16.490
26-4	-126746.211	-20.027	-13090.292	4.403	262159.277884	-558063.567033	114-04-17	90-00-00	12.188

地番： 26-13

測点名	[1] X(i)	[2] X(i+1)-X(i-1)	[3] Y(i)	[4] Y(i+1)-Y(i-1)	[2]*[3]	[1]*[4]	方向角	夾角	距離
26-3	-126751.182	10.085	-13079.163	17.854	-131903.358855	-2263015.603428	24-04-17	90-00-00	16.490
26-23	-126736.126	20.027	-13072.438	-4.403	-261801.715826	558019.162778	294-04-17	90-00-00	12.188
合計				倍面積	401.966313	-401.966313			57.356
				面積	200.9831565	200.9831565			
				地積	200.98	200.98			

面積 (座標法) 計算書

地番： 26-14

測点名	[1] X(i)	[2] X(i+1)-X(i-1)	[3] Y(i)	[4] Y(i+1)-Y(i-1)	[2]*[3]	[1]*[4]	方向角	夾角	距離
26-27	-126726.184	-10.085	-13094.694	-17.854	132059.988990	2262569.289136	204-04-17	90-00-00	16.490
26-5	-126741.240	-20.027	-13101.420	4.402	262382.138340	-557914.938480	114-04-17	90-00-00	12.188
26-4	-126746.211	10.085	-13090.292	17.854	-132015.594820	-2262926.851194	24-04-17	90-00-00	16.490
26-25	-126731.155	20.027	-13083.566	-4.402	-262024.576282	557870.544310	294-04-17	90-00-00	12.188
合計				倍面積	401.956228	-401.956228			57.356
				面積	200.9781140	200.9781140			
				地積	200.97	200.97			

面積 (座標法) 計算書

地番： 26-15

測点名	[1] X(i)	[2] X(i+1)-X(i-1)	[3] Y(i)	[4] Y(i+1)-Y(i-1)	[2]*[3]	[1]*[4]	方向角	夾角	距離
26-29	-126721.213	-10.085	-13105.822	-17.854	132172.214870	2262480.536902	204-04-17	90-00-00	16.490
26-6	-126736.269	-20.027	-13112.548	4.402	262604.998796	-557893.056138	114-04-17	90-00-00	12.188
26-5	-126741.240	10.085	-13101.420	17.854	-132127.820700	-2262838.098960	24-04-17	90-00-00	16.490
26-27	-126726.184	20.027	-13094.694	-4.402	-262247.436738	557848.661968	294-04-17	90-00-00	12.188
合計				倍面積	401.956228	-401.956228			57.356
				面積	200.9781140	200.9781140			
				地積	200.97	200.97			

面積 (座 標 法) 計 算 書

地 番 : 26-16

測点名	[1] X(i)	[2] X(i+1)-X(i-1)	[3] Y(i)	[4] Y(i+1)-Y(i-1)	[2]*[3]	[1]*[4]	方向角	夾 角	距 離
26-31	-126716.241	-10.085	-13116.950	-17.854	132284.440750	2262391.766814	204-04-17	90-00-00	16.490
26-7	-126731.298	-20.028	-13123.676	4.402	262840.982928	-557871.173796	114-04-17	90-00-00	12.188
26-6	-126736.269	10.085	-13112.548	17.854	-132240.046580	-2262749.346726	24-04-17	90-00-00	16.490
26-29	-126721.213	20.028	-13105.822	-4.402	-262483.403016	557826.779626	294-04-17	90-00-00	12.188
合計				倍面積	401.974082	-401.974082			57.356
				面積	200.9870410	200.9870410			
				地積	200.98	200.98			

面積 (座 標 法) 計 算 書

地 番 : 26-17

測点名	[1] X(i)	[2] X(i+1)-X(i-1)	[3] Y(i)	[4] Y(i+1)-Y(i-1)	[2]*[3]	[1]*[4]	方向角	夾 角	距 離
26-33	-126711.270	-10.086	-13128.078	-17.854	132409.794708	2262303.014580	204-04-17	90-00-00	16.490
26-8	-126726.327	-20.028	-13134.804	4.402	263063.854512	-557849.291454	114-04-17	90-00-00	12.188
26-7	-126731.298	10.086	-13123.676	17.854	-132365.396136	-2262660.594492	24-04-17	90-00-00	16.490
26-31	-126716.241	20.028	-13116.950	-4.402	-262706.274600	557804.892882	294-04-17	90-00-00	12.188
合計				倍面積	401.978484	-401.978484			57.356
				面積	200.9892420	200.9892420			
				地積	200.98	200.98			

面積 (座 標 法) 計 算 書

地 番 : 26-18

測点名	[1] X(i)	[2] X(i+1)-X(i-1)	[3] Y(i)	[4] Y(i+1)-Y(i-1)	[2]*[3]	[1]*[4]	方向角	夾 角	距 離
26-35	-126706.299	-10.085	-13139.206	-17.854	132508.892510	2262214.262346	204-04-17	90-00-00	16.490
26-9	-126721.355	-20.028	-13145.932	4.402	263286.726096	-557827.404710	114-04-17	90-00-00	12.188
26-8	-126726.327	10.085	-13134.804	17.854	-132464.498340	-2262571.842258	24-04-17	90-00-00	16.490

地 番 : 26-18

測点名	[1] X(i)	[2] X(i+1)-X(i-1)	[3] Y(i)	[4] Y(i+1)-Y(i-1)	[2]*[3]	[1]*[4]	方向角	夾 角	距 離
26-33	-126711.270	20.028	-13128.078	-4.402	-262929.146184	557783.010540	294-04-17	90-00-00	12.188
合計				倍面積	401.974082	-401.974082			57.356
				面 積	200.9870410	200.9870410			
				地 積	200.98	200.98			

面 積 (座 標 法) 計 算 書

地 番 : 26-19

測点名	[1] X(i)	[2] X(i+1)-X(i-1)	[3] Y(i)	[4] Y(i+1)-Y(i-1)	[2]*[3]	[1]*[4]	方向角	夾 角	距 離
26-10	-126701.464	-9.962	-13150.029	-18.129	131000.588898	2296970.840856	206-16-36	92-12-19	16.503
26-D	-126716.261	-19.891	-13157.335	4.097	261712.550485	-519156.521317	114-04-17	87-47-41	12.489
26-9	-126721.355	9.962	-13145.932	18.129	-130959.774584	-2297331.444795	24-04-17	90-00-00	16.490
26-35	-126706.299	19.891	-13139.206	-4.097	-261351.946546	519115.707003	294-04-17	90-00-00	11.854
合計				倍面積	401.418253	-401.418253			57.336
				面 積	200.7091265	200.7091265			
				地 積	200.70	200.70			