
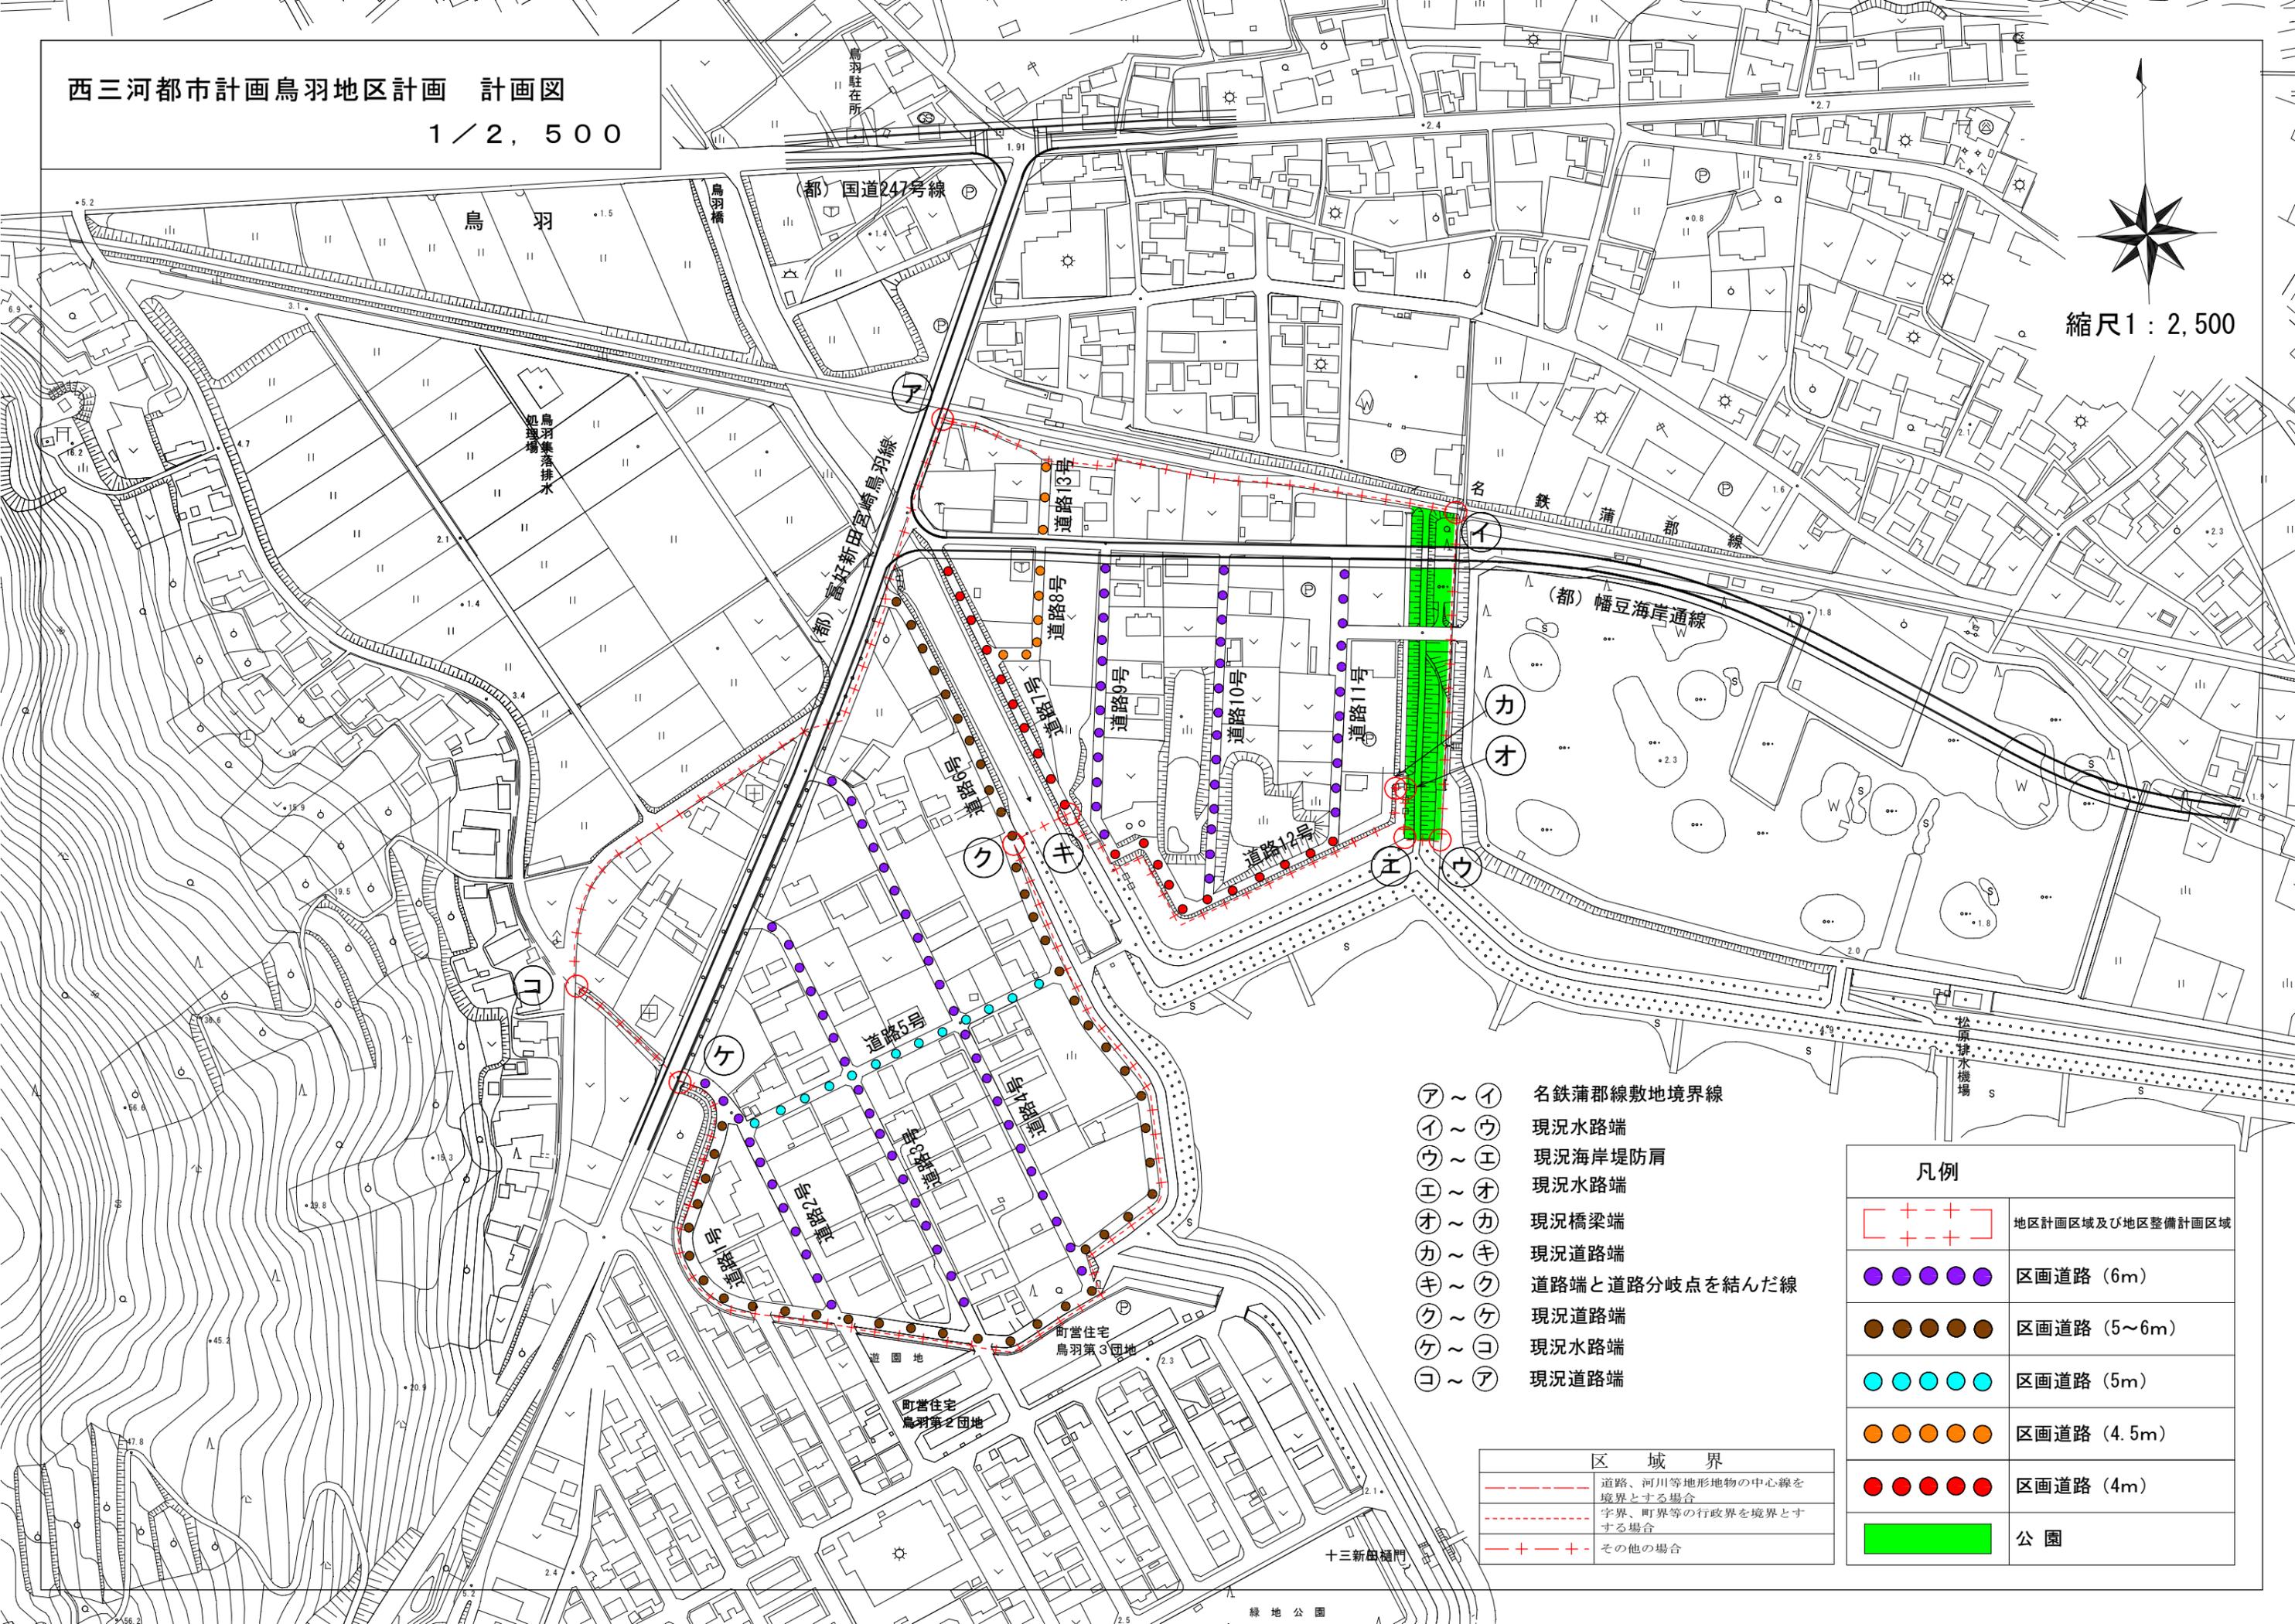


縮尺1 : 2,500

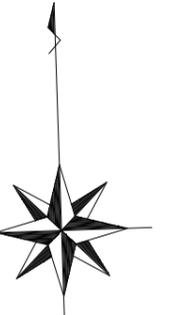

- ア ~ イ 名鉄蒲郡線敷地境界線
- イ ~ ウ 現況水路端
- ウ ~ エ 現況海岸堤防肩
- エ ~ オ 現況水路端
- オ ~ カ 現況橋梁端
- カ ~ キ 現況道路端
- キ ~ ク 道路端と道路分岐点を結んだ線
- ク ~ ケ 現況道路端
- ケ ~ コ 現況水路端
- コ ~ ア 現況道路端

区域界	
	道路、河川等地形地物の中心線を境界とする場合
	字界、町界等の行政界を境界とする場合
	その他の場合

凡例	
	地区計画区域及び地区整備計画区域
	区画道路 (6m)
	区画道路 (5~6m)
	区画道路 (5m)
	区画道路 (4.5m)
	区画道路 (4m)
	公園