


構造図 (1)

S=1:100

複合遊具


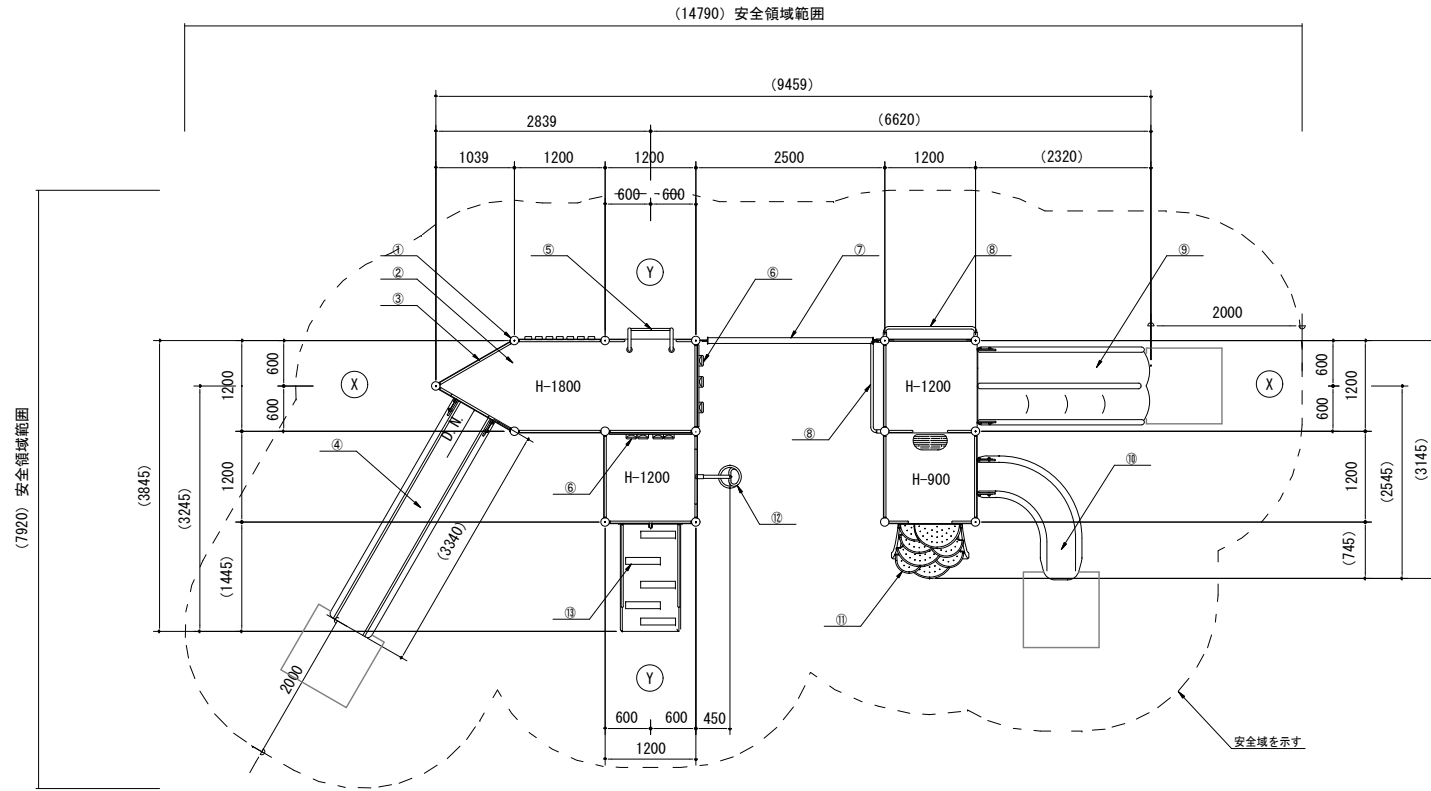


ツリーハウスと冒険の森コンビネーション相当品		
部材等の名称	仕様・規格・寸法	
01 支柱	114.3φ×3.2t (スーパースチール)	/ 基
02 デッキ	C・PL-3.2t	/ 基
03 手摺	27.2φ×1.9t	/ 基
04 ウェーブスライダー	低密度ポリエチレン樹脂回転成型品 (G)	1 基
05 タラップ	42.7φ×3.5t	1 基
	27.2φ×2.8t	
06 ウォールクライム	高密度ポリエチレン樹脂板	2 基
	t=19mm	
07 あみだわたり	7φメッキチェーン	1 基
08 ろくぼく	34.0φ×2.3t	2 基
09 仲良しスライダー	低密度ポリエチレン樹脂回転成型品 (Po)	1 基
10 カーブスライダー	低密度ポリエチレン樹脂回転成型品 (S)	1 基
11 きのこクライム	低密度ポリエチレン樹脂回転成型品 (Po)	1 基
12 スパイラルクライム	42.7φ×3.5t	1 基
	27.2φ×2.8t	
13 アーチロープクライム	床板: C・PL-3.2t	1 基
	手摺: 27.2φ×1.9t	
	滑り止め: MEDウッド-A t=40mm	

特記事項

塗装 下地: ジンクロメートメッキ (スーパースチール部は除く)
 下塗: 特殊エポキシ樹脂系プライマー塗装
 仕上: [合成樹脂高温焼付塗装]
 [合成樹脂常温乾燥塗装]

スーパースチールは高耐食メッキ材とする。
 ボルト・ナットは全てステンレスとする。
 木部 (手摺子・屋根・滑り止め) は、MEDウッド-Aとする。
 製品は、ISO9001・ISO14001両規格認証取得企業で製造された製品とする。
 製品は、SP表示認定企業で製造された製品とする。
 製品は、(一社)日本公園施設業協会・団体賠償責任保険に加入した製品とする。
 製品は、(一社)日本公園施設業協会が策定した「遊具の安全に関する規程 (JPFA-SP-S: 2014)」に適合した製品とする。
 製品の対象年齢は、6~12歳とする。

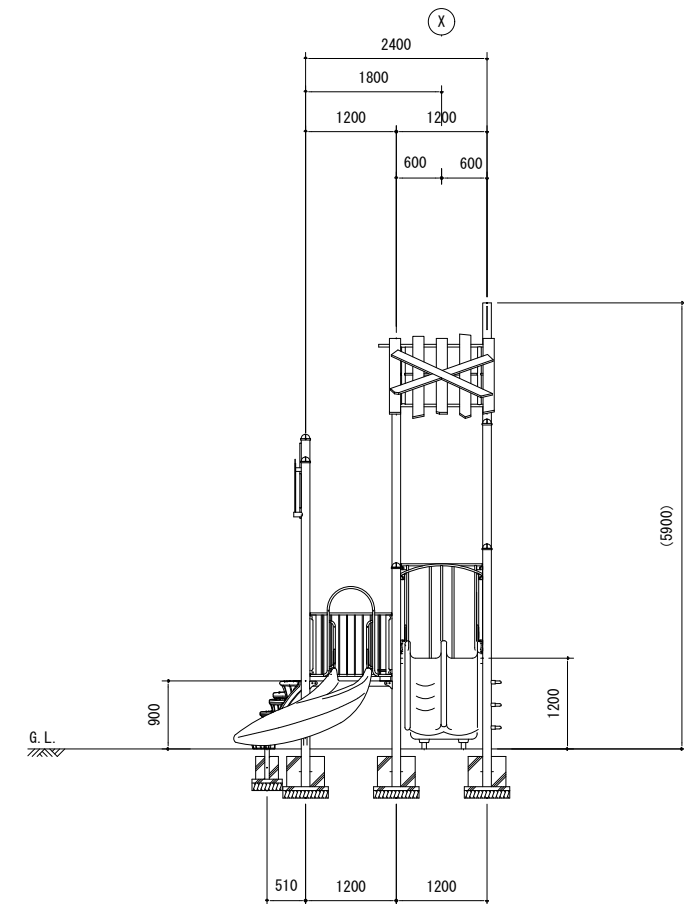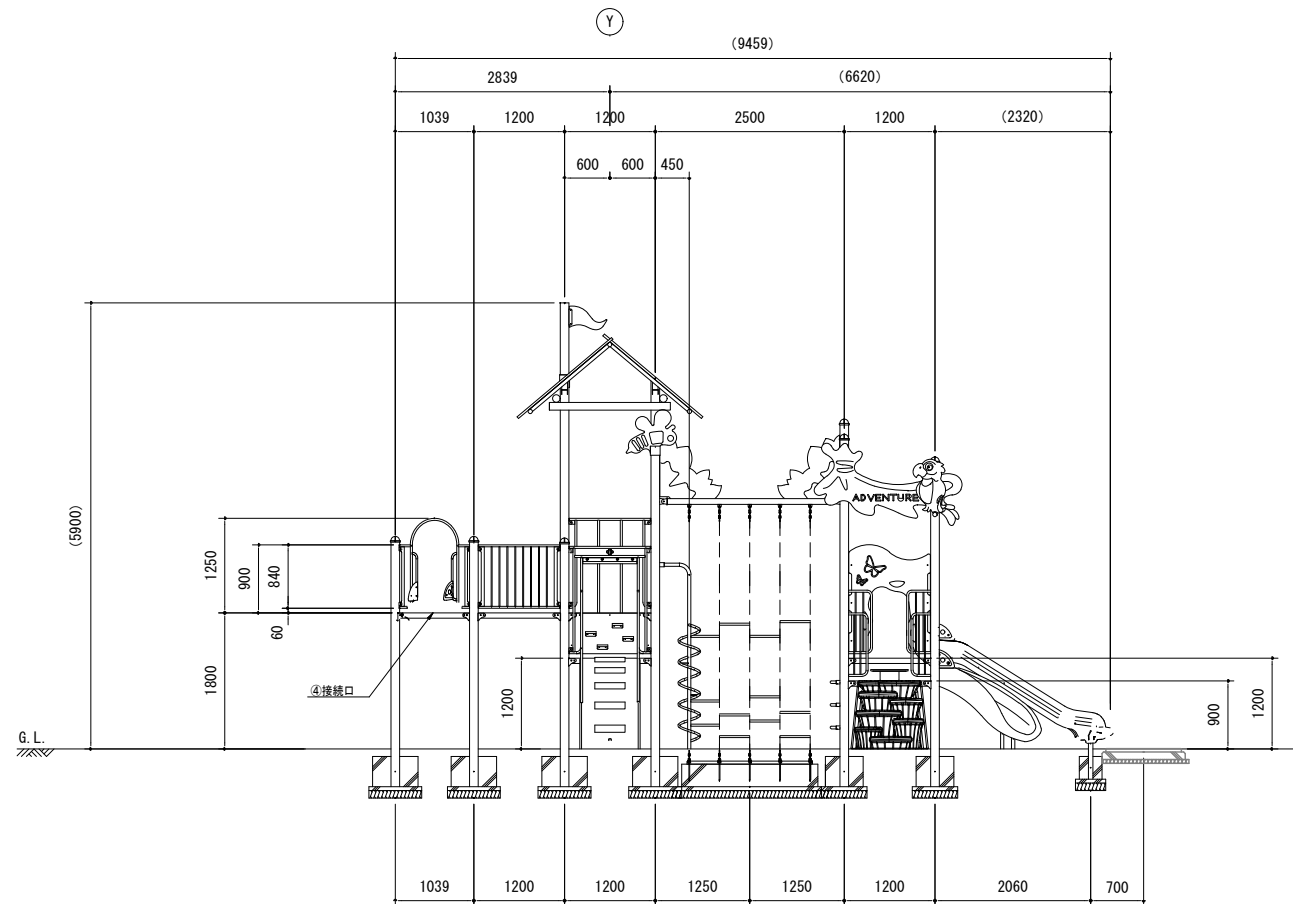

工事名	公園施設長寿命化改修工事
路線名	西尾公園
工事場所	西尾市山下町地内
名称	構造図 (1)
縮尺	図示
図面番号	全5葉の内第3号