

測量図

物件番号：1

登記年月日：令和8年4月22日

これは図面に記録されている内容を証明した書面である。
令和8年4月27日
名古屋法務局西尾支局

登記官

濱本浩暢



公用

請求番号：6-2


地番	14-1	地積測量図
土地の所在	西尾市吉良町荻原川畑	

座標求積表				
地番	14-1			
測点	X _n	Y _n	(X _{n+1} - X _n) Y _n	距離
216	-132674.698	-9056.335	26960.709295	59.037
KB3	-132690.207	-9113.299	331231.965454	20.938
KP4	-132711.044	-9111.245	387838.365915	21.892
KB21	-132732.774	-9108.585	739307.410110	59.964
KM5	-132792.210	-9100.645	368858.242495	73.053
KC2	-132773.305	-9030.081	-250205.484348	9.105
R23505	-132764.502	-9032.406	-252798.979128	19.879
R23504	-132745.317	-9037.611	-348607.769103	20.059
R23503	-132725.929	-9042.754	-350415.760254	20.019
R23502	-132706.566	-9047.837	-350142.244063	20.013
R23501	-132687.230	-9052.997	-288500.908396	12.969
		倍面積	13525.547977	
		面積	6762.7739885	
		地積	6762.77	m ²

令和8年3月14日測量
恒久的地物の名称及び座標値

測点名	X座標	Y座標
T06	-132730.718	-9112.832
T4	-132687.518	-9043.319

引照点
歩道縁石コンクリートに刻み
道路側溝に刻み

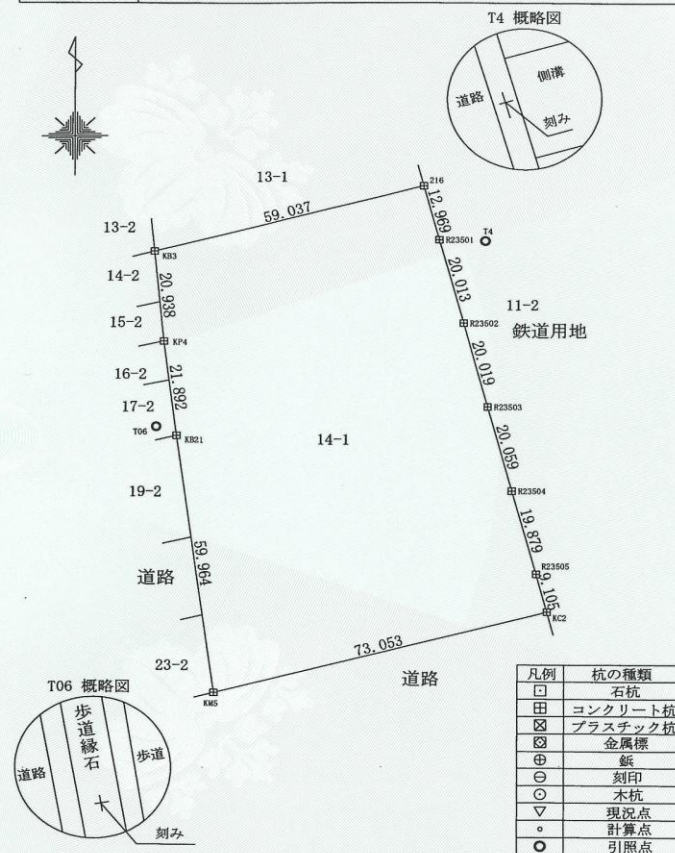

作製者	公益社団法人愛知県公共嘱託登記土地家屋調査士協会 土地家屋調査士 太田 一久 (令和 8 年 4 月 17 日作製)	申請人	西尾市長 中村 健	縮尺	1/1000
-----	--	-----	-----------	----	--------

注意：原本を縮小していますので、表記の縮尺とは異なります