




北側立面図 S=1/100

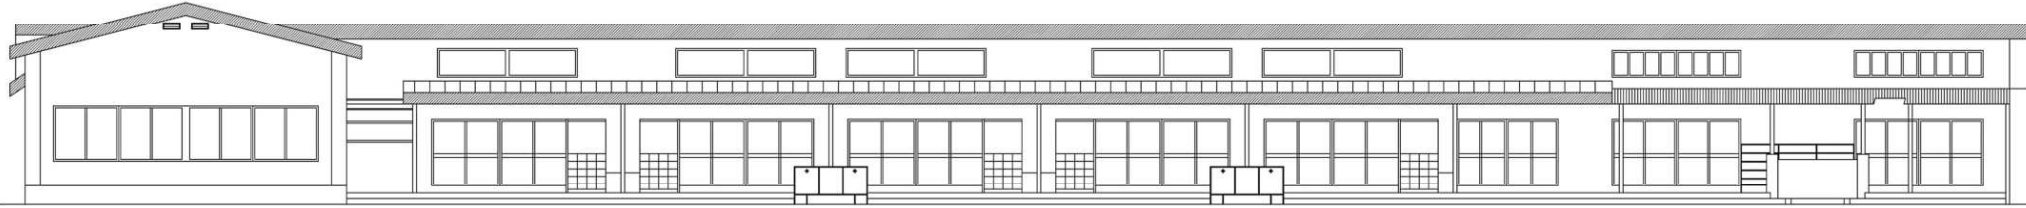

南側立面図 S=1/100

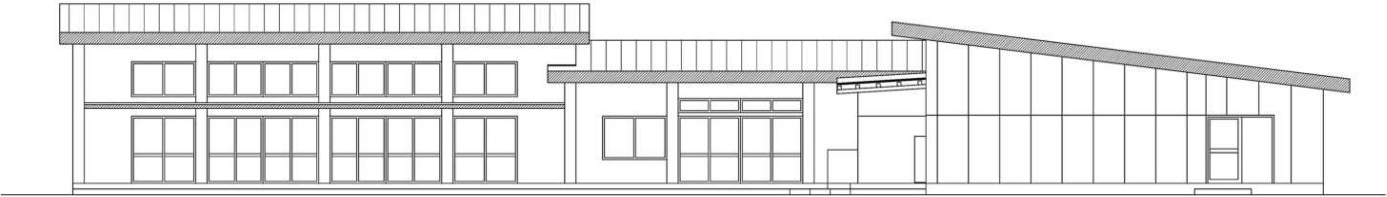

東側立面図 S=1/100

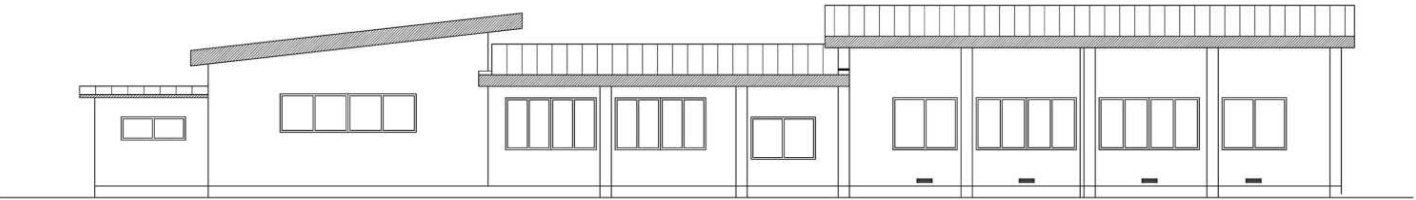

西側立面図 S=1/100

特記事項	2		図名	縮尺	所在地	調査番号
	図 名	縮 尺	立面図			年月日