

登記年月日：令和5年3月2日

これは図面に記録されている内容を証明した書面である。  
令和6年9月25日 名古屋法務局西尾支局

登記官

太田 鈺治




公 用

求積表

| 地番  | ④ 4-4          |                |                                    |                                                       |                |
|-----|----------------|----------------|------------------------------------|-------------------------------------------------------|----------------|
| NO  | X <sub>n</sub> | Y <sub>n</sub> | Y <sub>n+1</sub> -Y <sub>n-1</sub> | X <sub>n</sub> ・(Y <sub>n+1</sub> -Y <sub>n-1</sub> ) |                |
| 411 | -130938.687    | -12916.027     | 17.982                             | -2354539.469634                                       |                |
| 412 | -130937.346    | -12913.342     | 11.987                             | -1569545.966502                                       |                |
| 413 | -130940.415    | -12904.040     | 17.622                             | -2307431.993130                                       |                |
| 414 | -130945.177    | -12895.720     | 20.471                             | -2680578.718367                                       |                |
| 415 | -130952.449    | -12883.569     | 21.323                             | -2792299.070027                                       |                |
| 416 | -130955.423    | -12874.397     | 35.901                             | -4701430.641123                                       |                |
| 417 | -130970.096    | -12847.668     | 24.162                             | -3164499.459552                                       |                |
| 422 | -130974.773    | -12850.235     | 3.515                              | -460376.327095                                        |                |
| 418 | -130978.112    | -12844.153     | 5.747                              | -752731.209664                                        |                |
| 374 | -130978.958    | -12844.488     | -3.942                             | 516319.052436                                         |                |
| 419 | -130988.397    | -12848.095     | -7.920                             | 1037428.104240                                        |                |
| 410 | -130994.198    | -12852.408     | -83.229                            | 10902516.105342                                       |                |
| 421 | -130984.589    | -12931.324     | -63.619                            | 8333108.567591                                        |                |
|     |                | 合計             |                                    | 5938.974515                                           |                |
|     |                | 合計面積           |                                    | 2969.4872575                                          |                |
|     |                | 地積             |                                    | 2969.48                                               | m <sup>2</sup> |

| 地番  | ⑤ 4-5          |                |                                    |                                                       |                |
|-----|----------------|----------------|------------------------------------|-------------------------------------------------------|----------------|
| NO  | X <sub>n</sub> | Y <sub>n</sub> | Y <sub>n+1</sub> -Y <sub>n-1</sub> | X <sub>n</sub> ・(Y <sub>n+1</sub> -Y <sub>n-1</sub> ) |                |
| 296 | -130984.576    | -12931.432     | 18.867                             | -2471285.995392                                       |                |
| 297 | -130927.762    | -12912.457     | 22.353                             | -2926628.263986                                       |                |
| 402 | -130930.699    | -12909.079     | 11.181                             | -1463936.145519                                       |                |
| 403 | -130938.441    | -12901.276     | 26.986                             | -3533504.768826                                       |                |
| 404 | -130950.062    | -12882.093     | 36.072                             | -4723630.636464                                       |                |
| 405 | -130956.926    | -12865.204     | 25.722                             | -3368474.050572                                       |                |
| 406 | -130962.044    | -12856.371     | 25.757                             | -3373189.367308                                       |                |
| 407 | -130970.189    | -12839.447     | 11.414                             | -1494893.737246                                       |                |
| 408 | -130986.022    | -12844.957     | -7.842                             | 1027192.384524                                        |                |
| 409 | -130987.314    | -12847.289     | -3.138                             | 411038.191332                                         |                |
| 419 | -130988.397    | -12848.095     | 2.801                              | -366898.499997                                        |                |
| 374 | -130978.958    | -12844.488     | 3.942                              | -516319.052436                                        |                |
| 418 | -130978.112    | -12844.153     | 1.761                              | -230652.455232                                        |                |
| 326 | -130974.506    | -12842.727     | -1.387                             | 181661.639822                                         |                |
| 325 | -130971.264    | -12845.540     | -4.941                             | 647129.015424                                         |                |
| 417 | -130970.096    | -12847.668     | -28.857                            | 3779404.060272                                        |                |
| 416 | -130955.423    | -12874.397     | -35.901                            | 4701430.641123                                        |                |
| 415 | -130952.449    | -12883.569     | -21.323                            | 2792299.070027                                        |                |
| 414 | -130945.177    | -12895.720     | -20.471                            | 2680578.718367                                        |                |
| 413 | -130940.415    | -12904.040     | -17.622                            | 2307431.993130                                        |                |
| 412 | -130937.346    | -12913.342     | -11.987                            | 1569545.966502                                        |                |
| 411 | -130938.687    | -12916.027     | -17.982                            | 2354539.469634                                        |                |
| 421 | -130984.589    | -12931.324     | -15.405                            | 2017817.593545                                        |                |
|     |                | 合計             |                                    | 655.770724                                            |                |
|     |                | 合計面積           |                                    | 327.8853620                                           |                |
|     |                | 地積             |                                    | 327.88                                                | m <sup>2</sup> |

| 地番    | 4-4、4-5、4-6 |
|-------|-------------|
| 土地の所在 | 西尾市一色町味浜上乾地 |

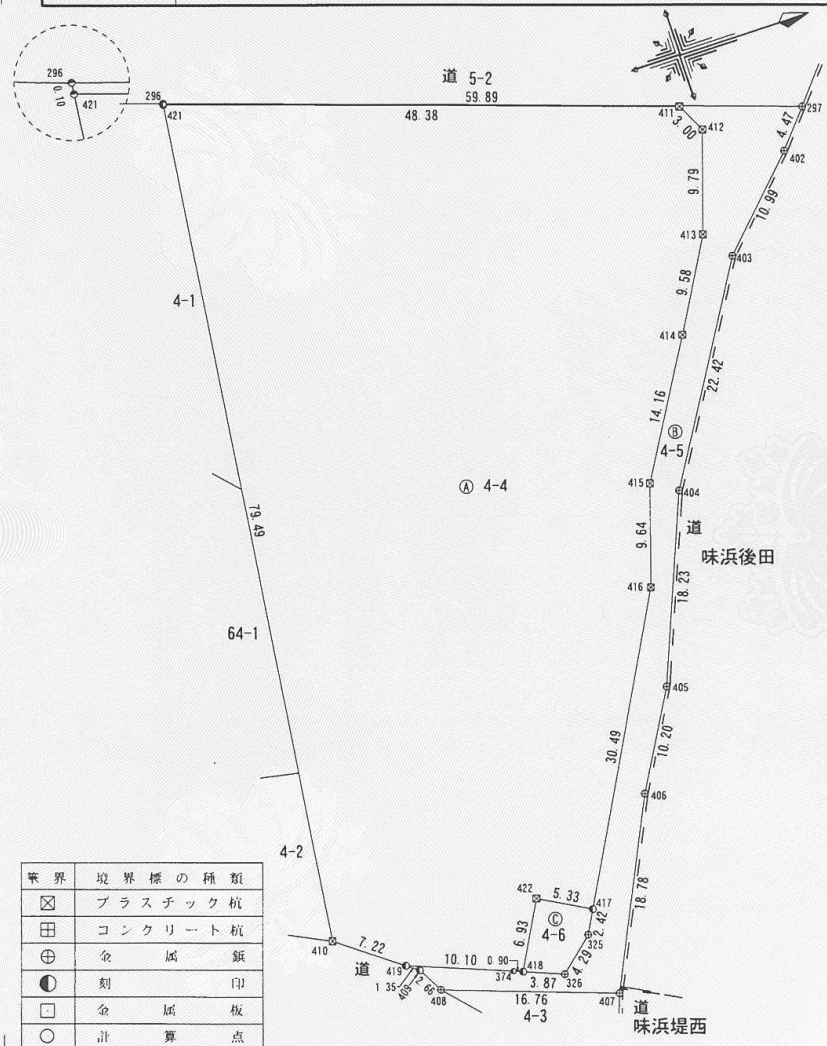

|     |                                                               |    |       |
|-----|---------------------------------------------------------------|----|-------|
| 作成者 | 公益社団法人 愛知県公共嘱託登記土地家屋調査士協会<br>社員 土地家屋調査士 辻 村 勇<br>(令和5年2月7日作成) | 縮尺 | 1/500 |
| 嘱託者 | 西尾市長 中 村 健                                                    | 縮尺 | 1/500 |

登記年月日：令和5年3月2日

これは図面に記録されている内容を証明した書面である。  
令和6年9月25日  
名古屋法務局西尾支局

登記官

太田敏治



公用

|       |             |       |     |
|-------|-------------|-------|-----|
| 地番    | 4-4、4-5、4-6 | 地積測量図 | 2/2 |
| 土地の所在 | 西尾市一色町味浜上乾地 |       |     |

| 地番   | ㊦ 4-6          |                |                                    |                                                       |                      |
|------|----------------|----------------|------------------------------------|-------------------------------------------------------|----------------------|
| NO   | X <sub>n</sub> | Y <sub>n</sub> | Y <sub>n+1</sub> -Y <sub>n-1</sub> | X <sub>n</sub> ・(Y <sub>n+1</sub> -Y <sub>n-1</sub> ) |                      |
| 422  | -130974.773    | -12850.235     | -3.515                             | 460376.327095                                         |                      |
| 417  | -130970.096    | -12847.668     | 4.695                              | -614904.600720                                        |                      |
| 325  | -130971.264    | -12845.540     | 4.941                              | -647129.015424                                        |                      |
| 326  | -130974.506    | -12842.727     | 1.387                              | -181661.639822                                        |                      |
| 418  | -130978.112    | -12844.153     | -7.508                             | 983383.664896                                         |                      |
| 合計   |                |                |                                    |                                                       | 64.736025            |
| 合計面積 |                |                |                                    |                                                       | 32.3680125           |
| 地積   |                |                |                                    |                                                       | 32.36 m <sup>2</sup> |

|       |                             |
|-------|-----------------------------|
| 総合計面積 | 3329.7406320 m <sup>2</sup> |
|-------|-----------------------------|

|       |           |
|-------|-----------|
| 測量年月日 | 令和5年1月23日 |
|-------|-----------|

| この地積測量図は世界測地系に基づく成果である |        |             |            |
|------------------------|--------|-------------|------------|
| 座標系番号                  |        | 中部系(VII)系   |            |
| 基準点の名称                 | 基準点の種類 | X座標         | Y座標        |
| 1A004                  | 街区多角節点 | -130775.419 | -12739.702 |
| 10A04                  | 街区多角点  | -130847.244 | -12637.010 |

単位：m

|     |                                                              |    |    |     |           |    |    |
|-----|--------------------------------------------------------------|----|----|-----|-----------|----|----|
| 作成者 | 公益社団法人 愛知県公共嘱託登記土地家屋調査士協会<br>社員 土地家屋調査士 辻村 勇<br>(令和5年2月7日作成) | 縮尺 | 1/ | 嘱託者 | 西尾市長 中村 健 | 縮尺 | 1/ |
|-----|--------------------------------------------------------------|----|----|-----|-----------|----|----|