・多世代交流広場　遊具　ワイヤー・ロープ　配置図

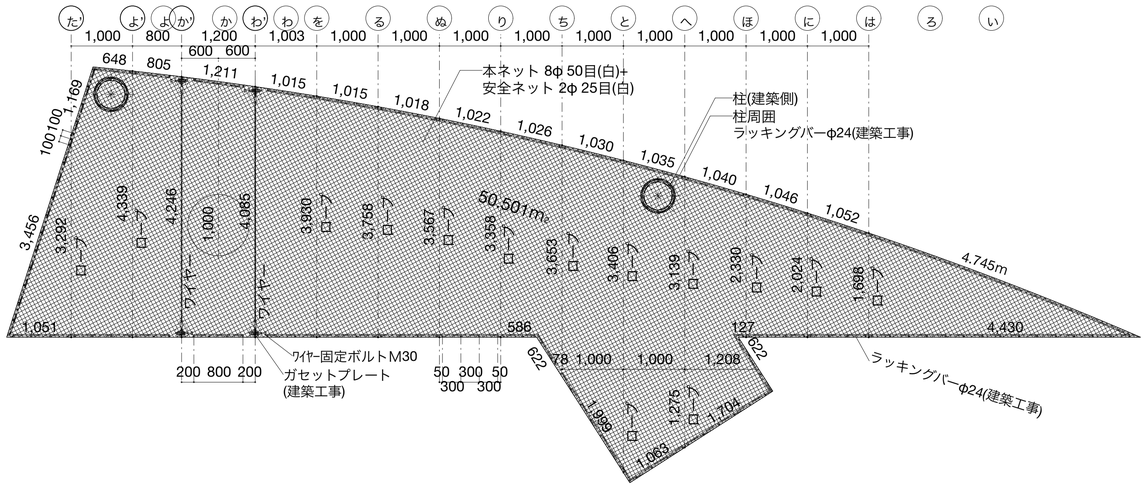

・多世代交流広場　遊具　ラッキングバー　詳細図　　S=1/10（1/20）

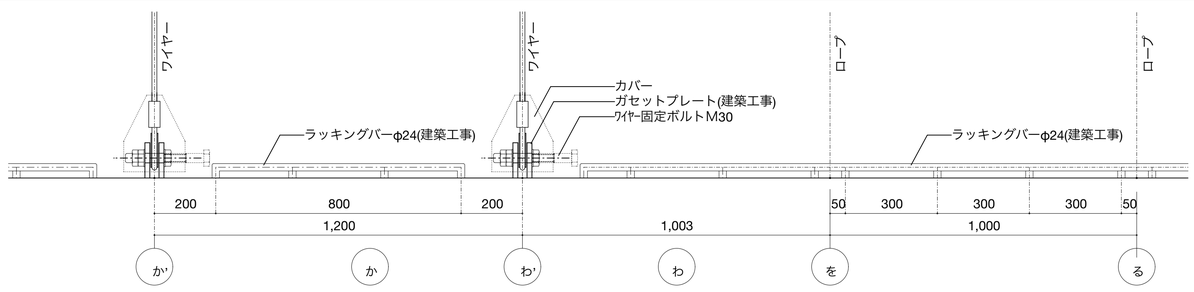

・多世代交流広場　遊具　ワイヤー水平固定部部分詳細図　S=1/2（1/4）

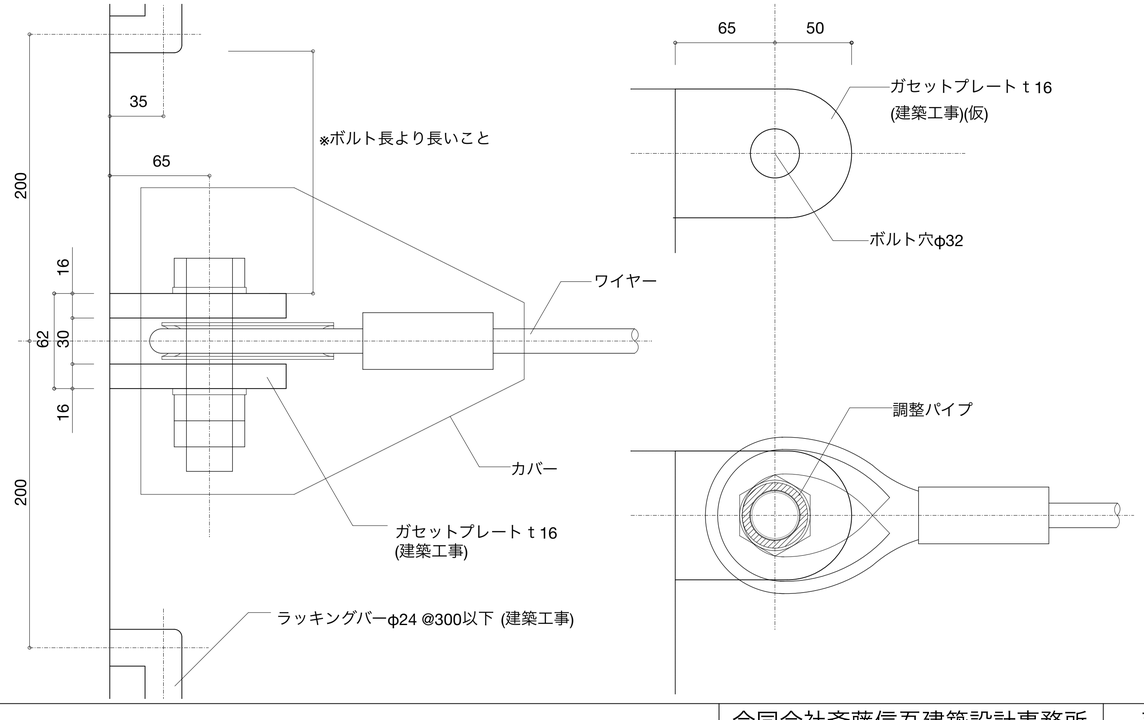

・多世代交流広場　遊具　ラッキングバー詳細図　　S=1/2（1/4）

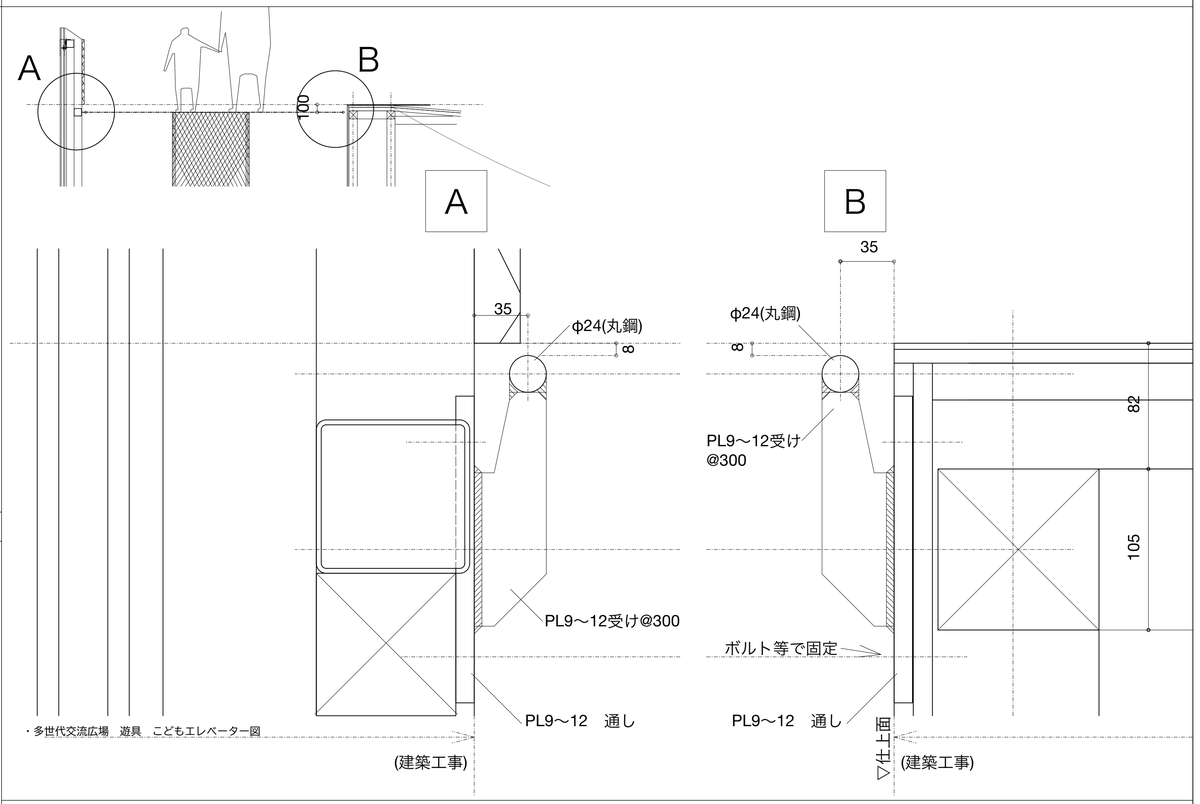

・多世代交流広場　遊具　こどもｴﾚﾍﾞｰﾀｰ図

・多世代交流広場　遊具　こどもｴﾚﾍﾞｰﾀｰ詳細図　　S=1/50（1/100）

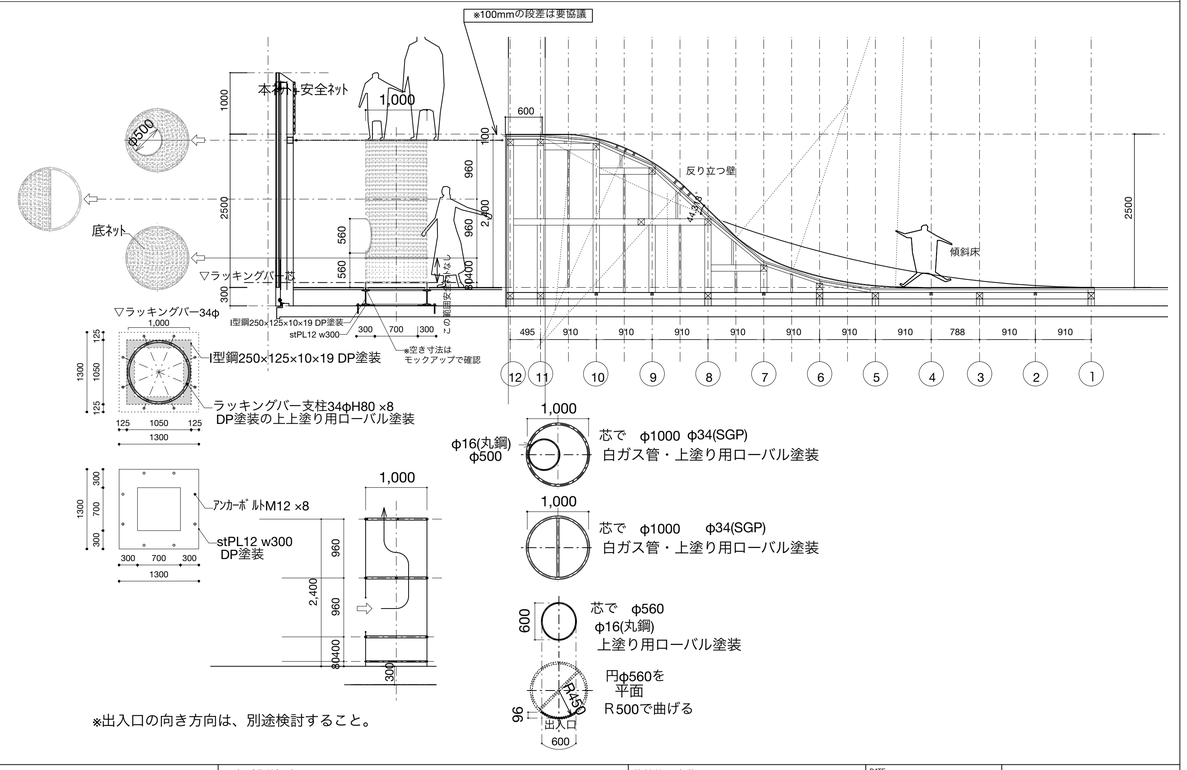

※出入口の向き方向は、別途検討すること。

	合同会社斎藤信吾建築設計事務所 事務所登録　神奈川県知事登録第18685号 一級建築士　第367843号 住所　神奈川県横浜市港北区新吉田東2-23-13	西尾市教育委員会事務局 生涯学習課	工事（業務）名 生涯学習センター建設工事	路線等の名称 西尾市生涯学習センター（仮称）	DATE R07.03 用紙ｻｲｽﾞ A1 縮尺
		照査 星野　設計　　設計 水野	図面名称 雑詳細図(3)		A 1003