


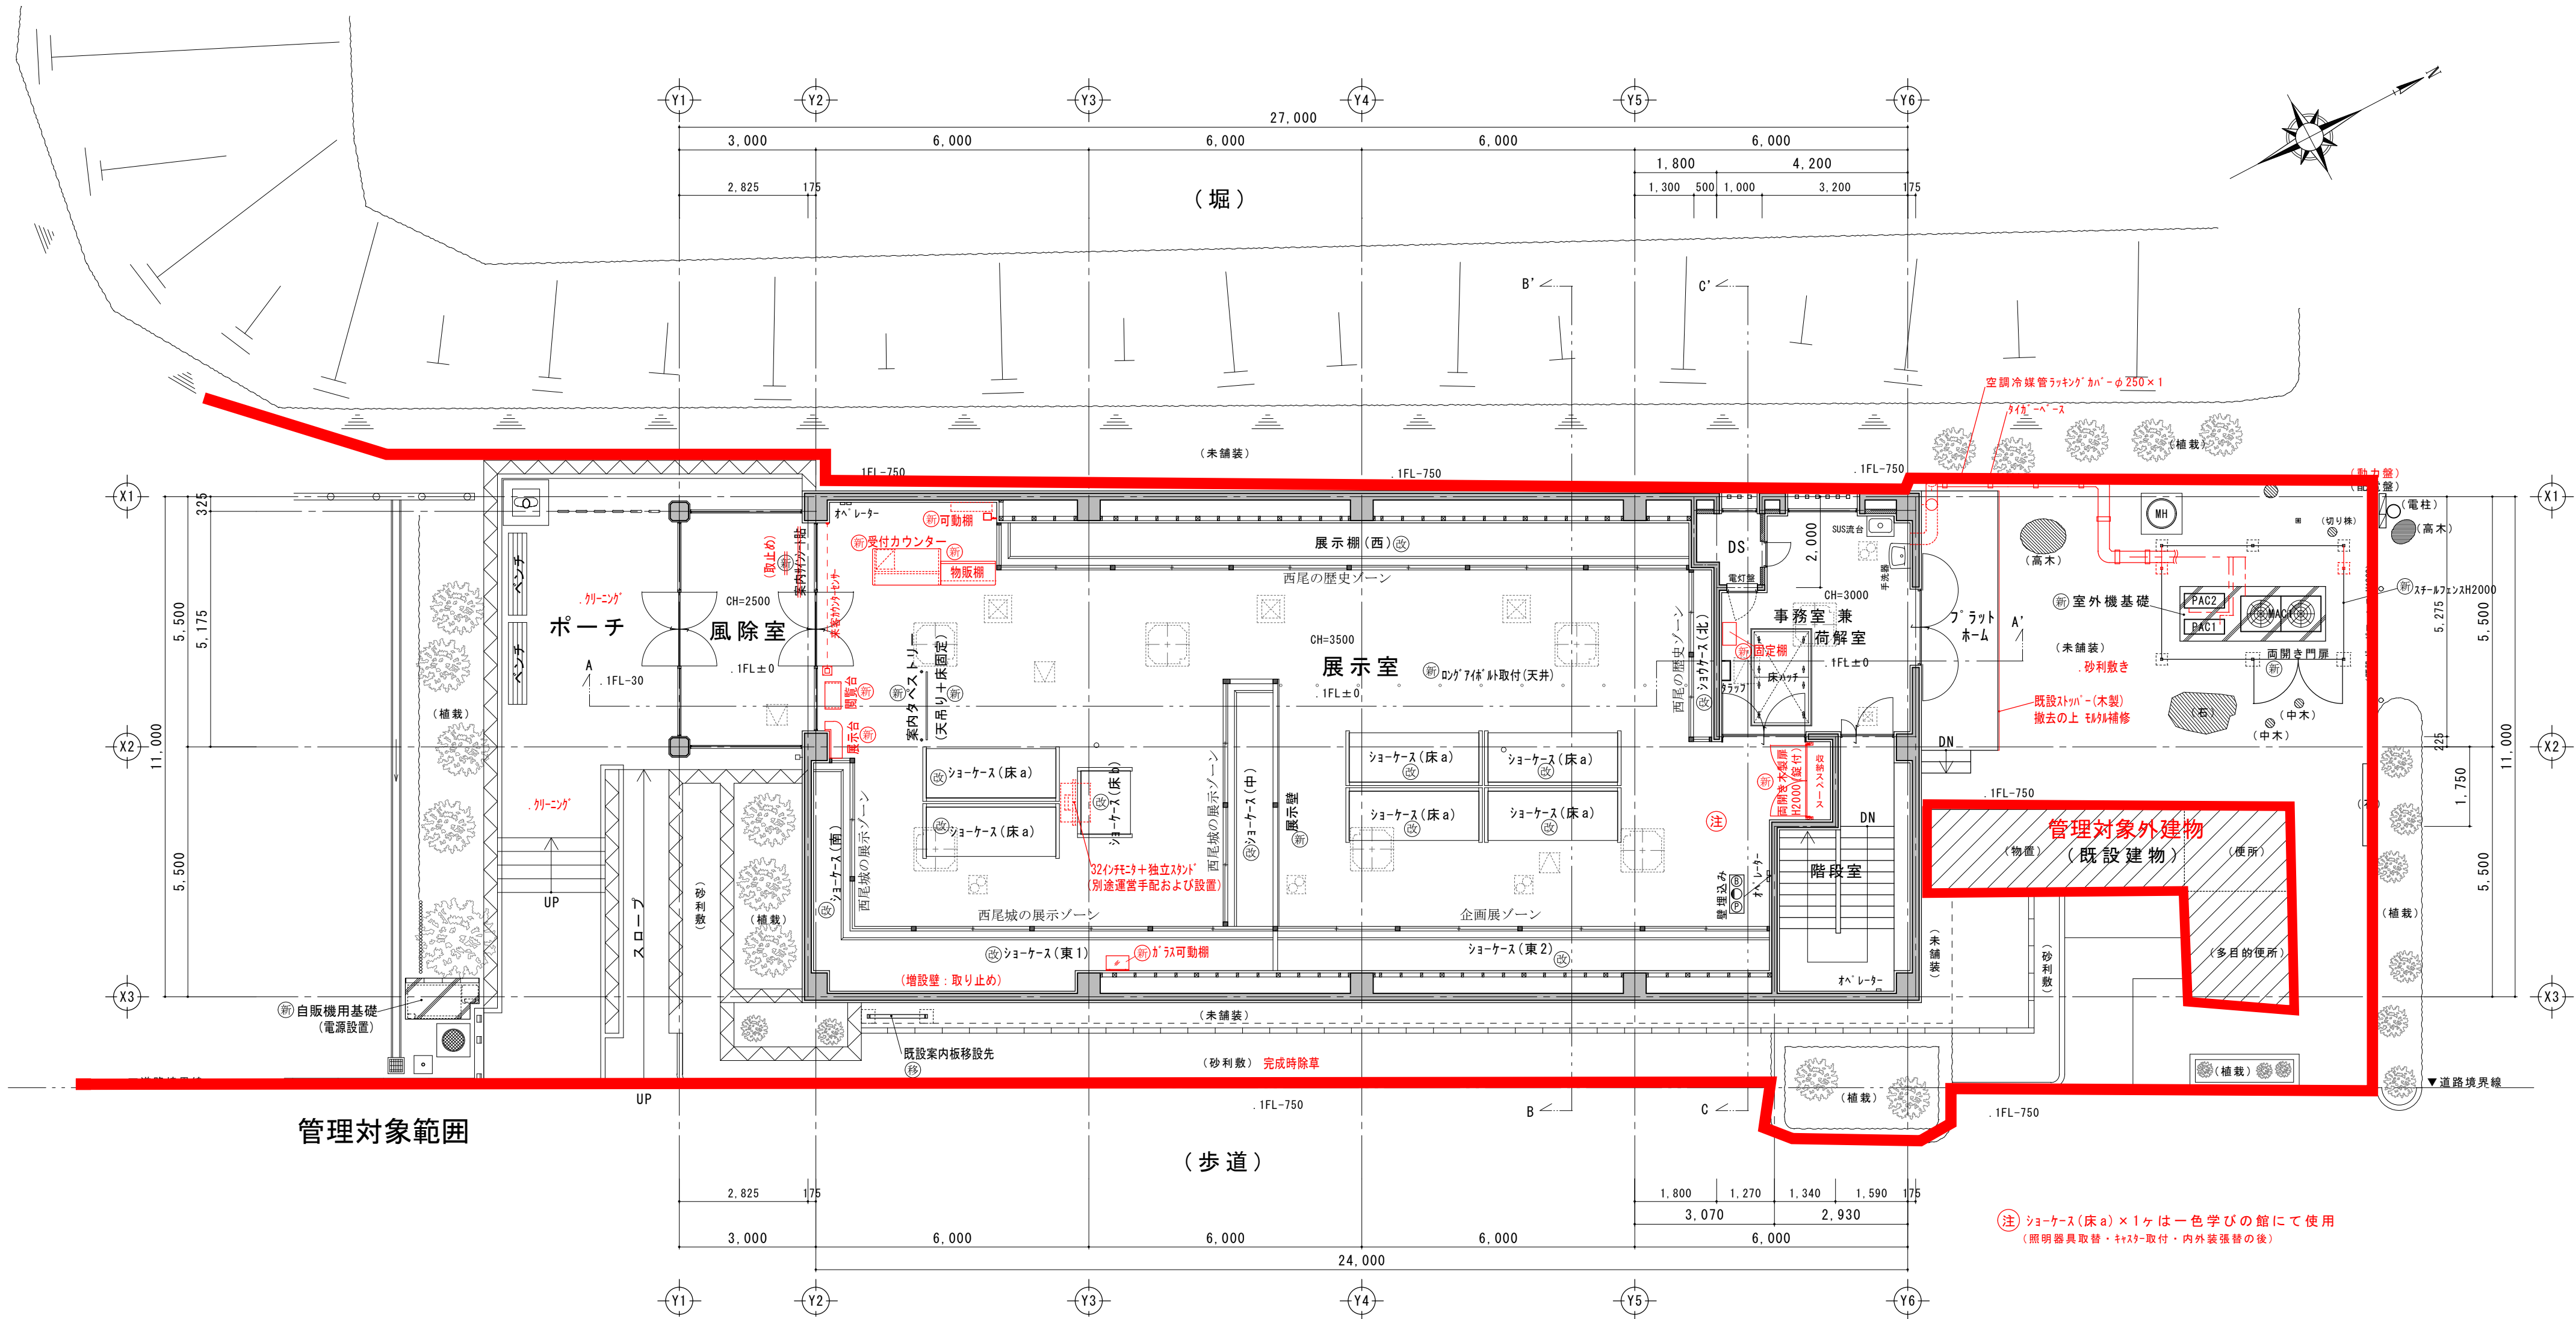


管理対象範囲

① ショーケース(床a)×1ヶは一色学びの館にて使用
(照明器具取替・ガラス取付・内外装張替の後)

1 階 平 面 図	S=1/100
外 構 平 面 図	S=1/100
改 修 後	

一 凡 例 一

- ① … 新設を示す
- ② … 改修を示す
- ③ … 移設を示す

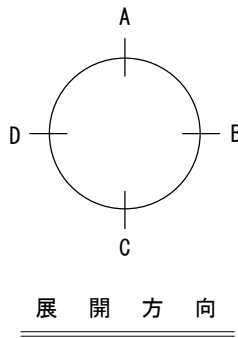

備考 21/10/22 赤色表示 … 契約時図面から“追記・追加・変更または修正”した箇所を示す			(株) アイコン 現場代理人 主任技術者	TITLE 資料館(歴史公園内)改修工事	DATE R3 . 8	No A03 16
				SUB TITLE (改修後) 1 階平面図 (外構平面図)	SCALE 1/100	